


Obszar podlegający ograniczeniu powierzchnia = 2 m²

Obszar udostępniony na czas wykonywania robót powierzchnia = 11 m²

proj. linia kablowa SN

Podział arkusza B-PsIV

proj. złącze kablowe SN 3-polew ZKSN (2)

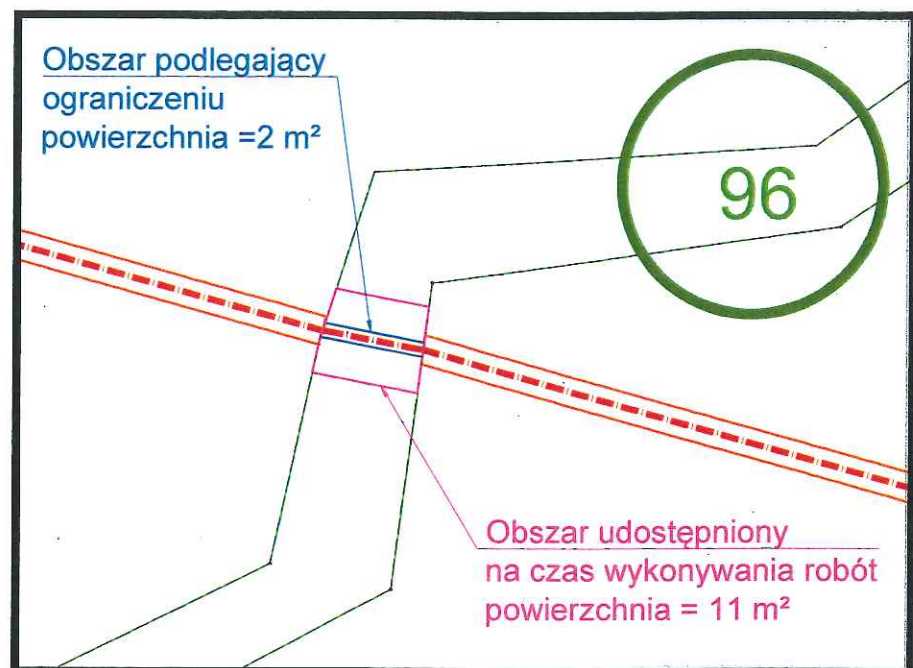

Obszar podlegający ograniczeniu powierzchnia = 2 m²

96

Obszar udostępniony na czas wykonywania robót powierzchnia = 11 m²

Szczegół A
skala 1:250

Janura

PROJEKTOWANIE I REALIZACJA
INWESTYCJI ELEKTROENERGETYCZNYCH
tel. (65) 546 52 53; fax. (65) 65 619 33 32;
kom. 602 523 710
63-900 Rawicz, Masłowo, ul. Bociania 8

PROJEKTOWAŁ:

Rafał Olszewski

uprawnienia budowlane do projektowania bez ograniczeń w specjalności instalacyjnej w zakresie sieci, instalacji i urządzeń elektrycznych i elektroenergetycznych nr WKP/0410/PWOE/11

Temat: **Wymiana przewodów gołych na linię kablową SN 15kV Dobra-Uniejów ciąg SN 60002/09, Kraski - Uniejów tor I SN 6003/20, miejscowość Spycimierz, gm. Uniejów, Józefów, gm. Uniejów wymiana odcinka linii od słupa 22 linia Kraski - Uniejów tor I do słupa 56 linia Dobra - Uniejów**

ASYSTENT PROJEKTANTA:
Violetta Ginter

Obiekt: **Obiekt liniowy elektroenergetyczny powyżej 1 kV**

SPRAWDZAŁ:

Przemysław Bembnista

uprawnienia budowlane do projektowania i kierowania robotami budowlanymi bez ograniczeń w specjalności instalacyjnej w zakresie sieci, instalacji i urządzeń elektrycznych i elektroenergetycznych nr ewid. WKP/0450/PWOE/18

Nazwa rysunku: **Plan zagospodarowania terenu
Wniosek o udostępnienie nieruchomości art. 124, 124a
Starostwo Powiatowe w Turku
dz. 96**

INWESTOR:

ENERGA-OPERATOR SA
ul. Marynarki Polskiej 130, 80-557 Gdańsk

Data: 11.2022

Nr zadania: OBMB/46/19138

Nr rys.: 1

Skala: 1:1000

Nr umowy: KJ00100/21