


Linia napowietrzna 110 kV Krągola - Turek Zdrojki

działka nr 61, obręb: 0021 Tarnowski Młyn, gmina: Władysławów, powiat: turecki

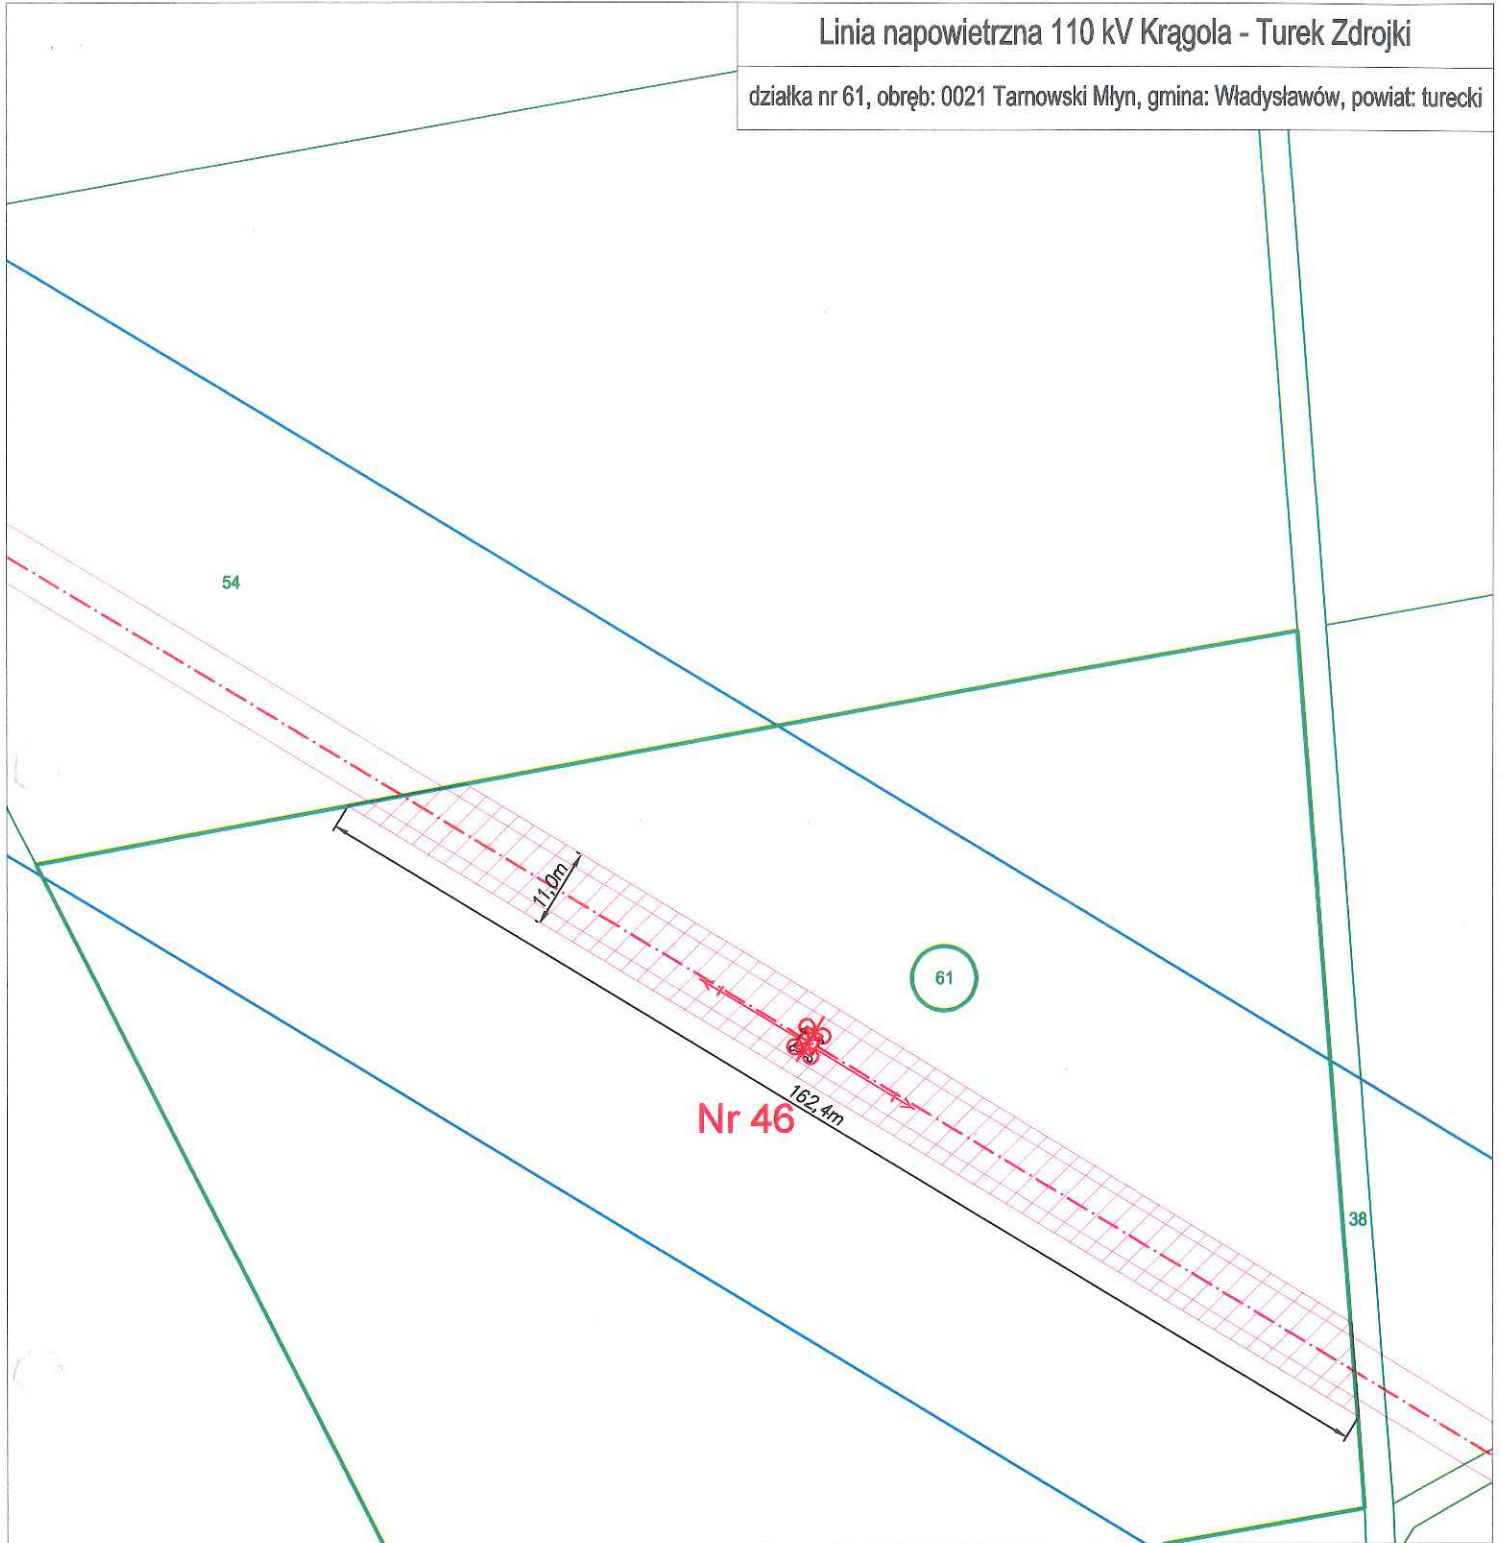

mgr inż. Marcin Szybowski
Uprawnienie budowlane do projektowania
bsz inżynierów odpowiedzialności inżynierskiej
w zakresie urządzeń elektroenergetycznych
Nr ewid. MAP/0061/POOE/11
wydane przez Małopolską Izbę Inżynierów Budownictwa

Skala 1:1000

PAS TECHNOLOGICZNY
Pole zaznaczonego obszaru: 1657,20 m²

Legenda:

- istniejący słup linii 110 kV Krągola - Turek Zdrojki
- projektowany słup linii 110 kV Krągola - Turek Zdrojki
- oś linii 110 kV Krągola - Turek Zdrojki
- skrajne przewody linii
- pas technologiczny
- granica przedmiotowej działki