


# Linia napowietrzna 110 kV Kragola - Turek Zdrojki

działka nr 541/2 obręb: 0009 Małoszyna, gmina: Władysławów, powiat: turecki

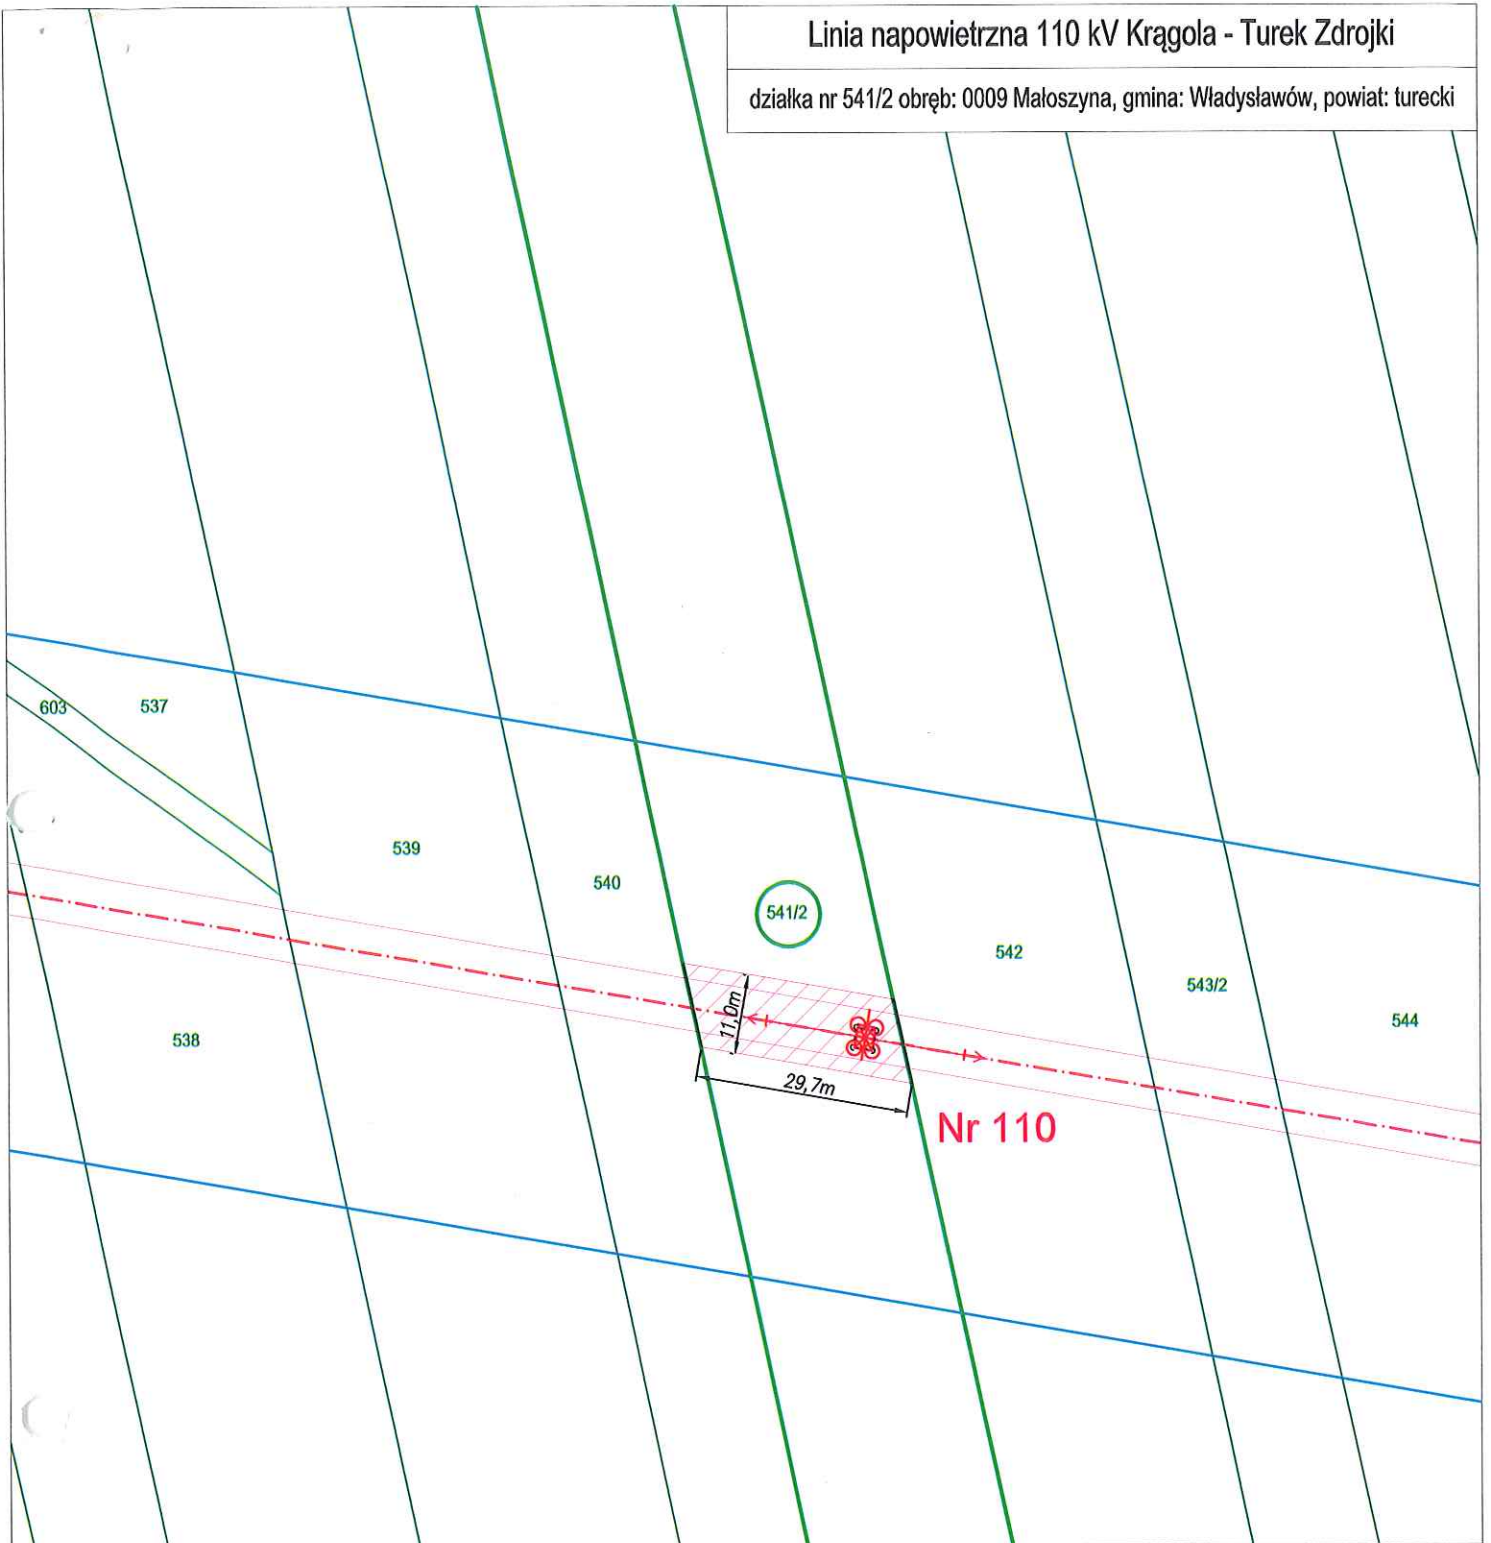

mgr inż. Marcin Szybowski  
Uprawnienia budowlane do projektowania  
bez ograniczeń w zakresie branż: technicznej  
elektrycznej i elektroenergetycznej  
Nr ewid. MAP/0064/POCE/11  
wydane przez Małopolską Izbę Inżynierów Budownictwa

## Legenda:

- istniejący słup linii 110 kV Kragola - Turek Zdrojki
- projektowany słup linii 110 kV Kragola - Turek Zdrojki
- oś linii 110 kV Kragola - Turek Zdrojki
- skrajne przewody linii
- pas technologiczny
- granica przedmiotowej działki

Skala 1:1000

**PAS TECHNOLOGICZNY**

Pole zaznaczonego obszaru: 325,99 m<sup>2</sup>