


LOKALIZACJA: SKALA 1:500
Jedn. ewid.: 302707_5 Tuliszków
Obręb: 0016 Zadworna

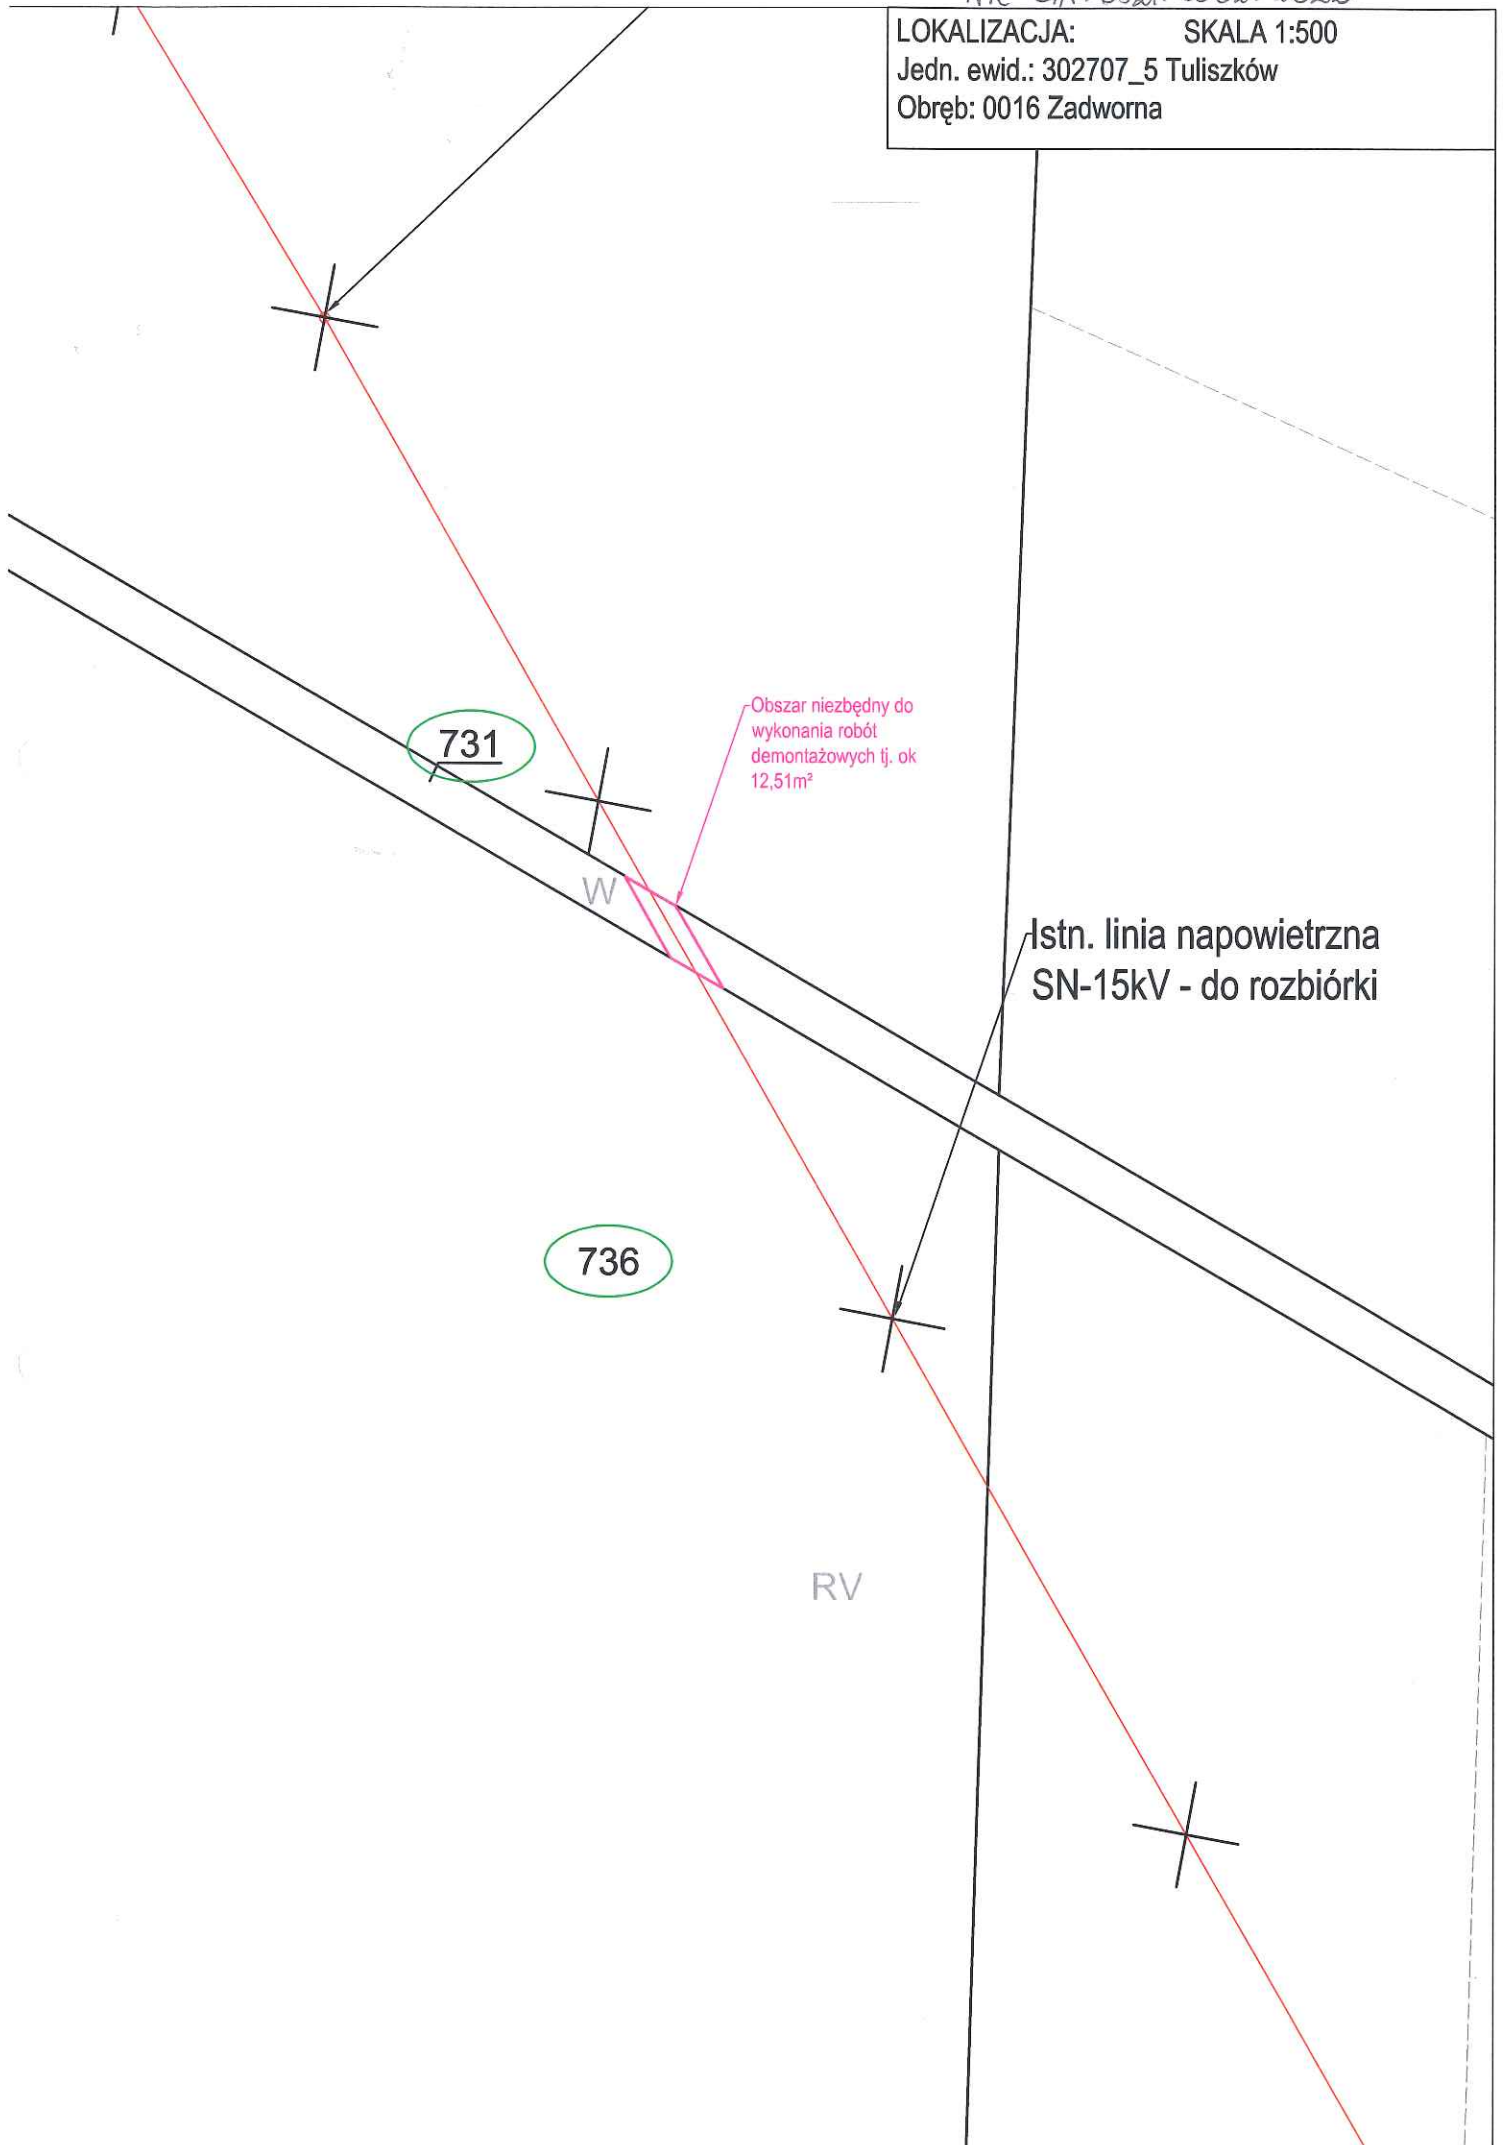

731

Obszar niezbędny do wykonania robót demontażowych tj. ok 12,51m²

Istn. linia napowietrzna SN-15kV - do rozbiórki

736

RV

W

LOKALIZACJA: SKALA 1:500
Jedn. ewid.: 302707_5 Tuliszków
Obręb: 0016 Zadworna

Istn. linia napowietrzna
SN-15kV - do rozbiórki

S-RIVa

RIVa

Obszar niezbędny do
wykonania robót
demontażowych tj. ok
7,90m²

855

Istn. stan. słup. SN-15kV - do rozbiórki

899

Istn. linia napowietrzna
SN-15kV - do rozbiórki

757

755/1

A4

1:1000

SN-15kV - do rozbiórki

756