


LOKALIZACJA:

SKALA 1:1000

Jedn. ewid.: 302707_5 Tuliszków

obręb: 0016 Zadworna

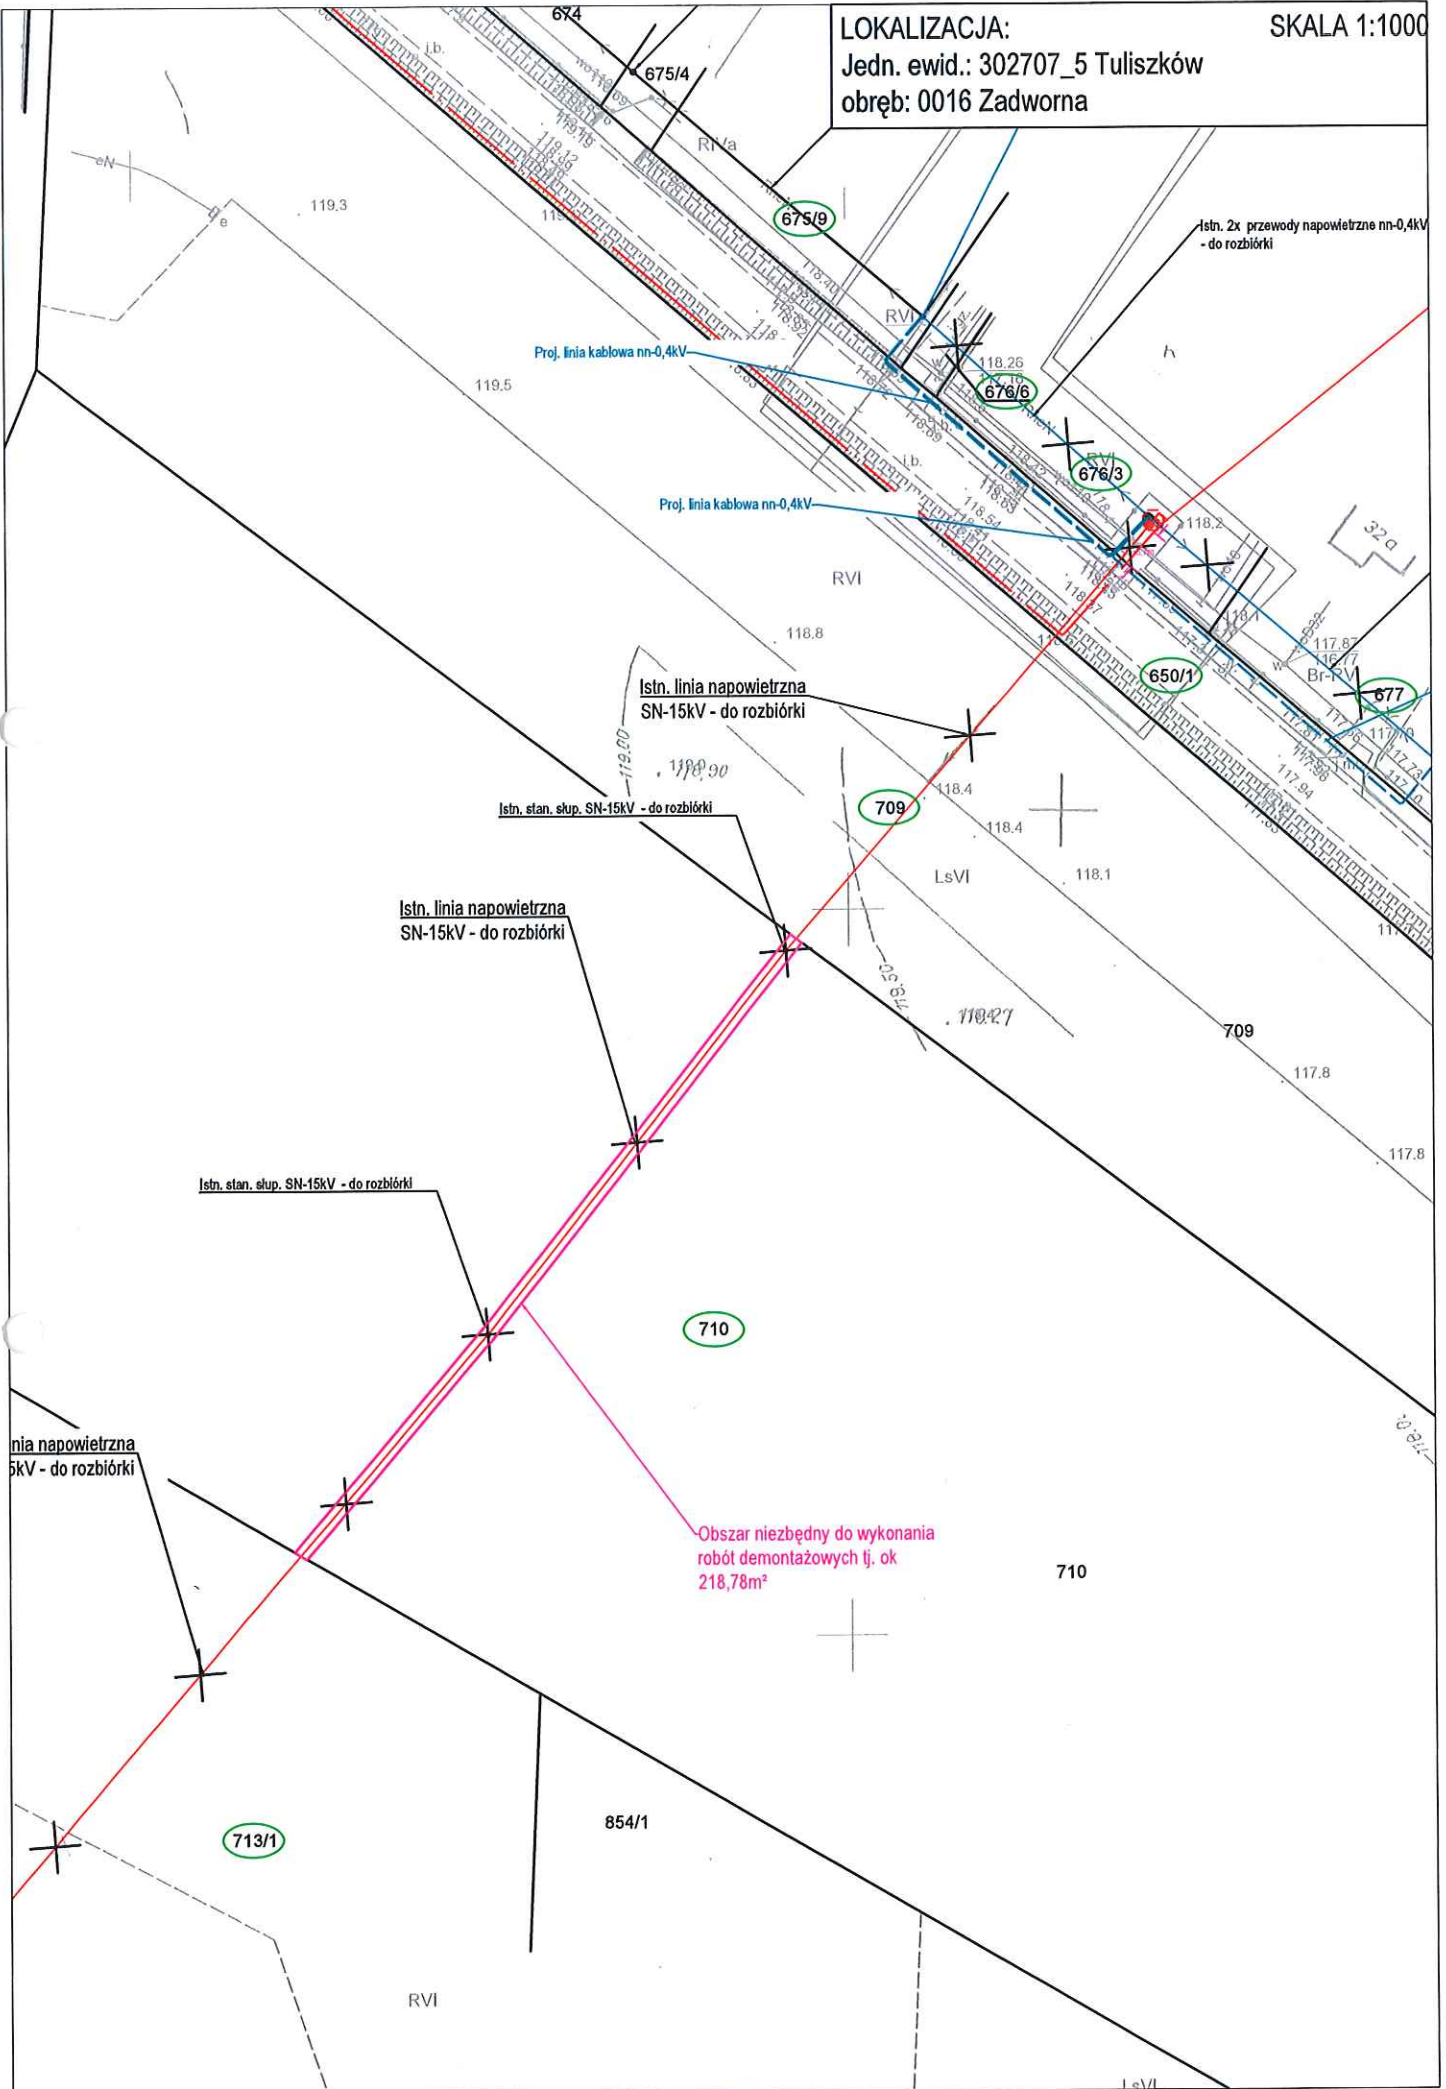

Proj. linia kablowa nn-0,4kV

Proj. linia kablowa nn-0,4kV

Istn. linia napowietrzna SN-15kV - do rozbiórki

Istn. stan. słup. SN-15kV - do rozbiórki

Istn. linia napowietrzna SN-15kV - do rozbiórki

Istn. stan. słup. SN-15kV - do rozbiórki

Istn. linia napowietrzna SN-15kV - do rozbiórki

Obszar niezbędny do wykonania robót demontażowych tj. ok 218,78m²

675/9

676/6

676/3

650/1

677

709

710

710


713/1

854/1

Istn. 2x przewody napowietrzne nn-0,4kV - do rozbiórki

LOKALIZACJA:
Jedn. ewid.: 302707_5 Tuliszków
obręb: 0016 Zadworna

SKALA 1:1000

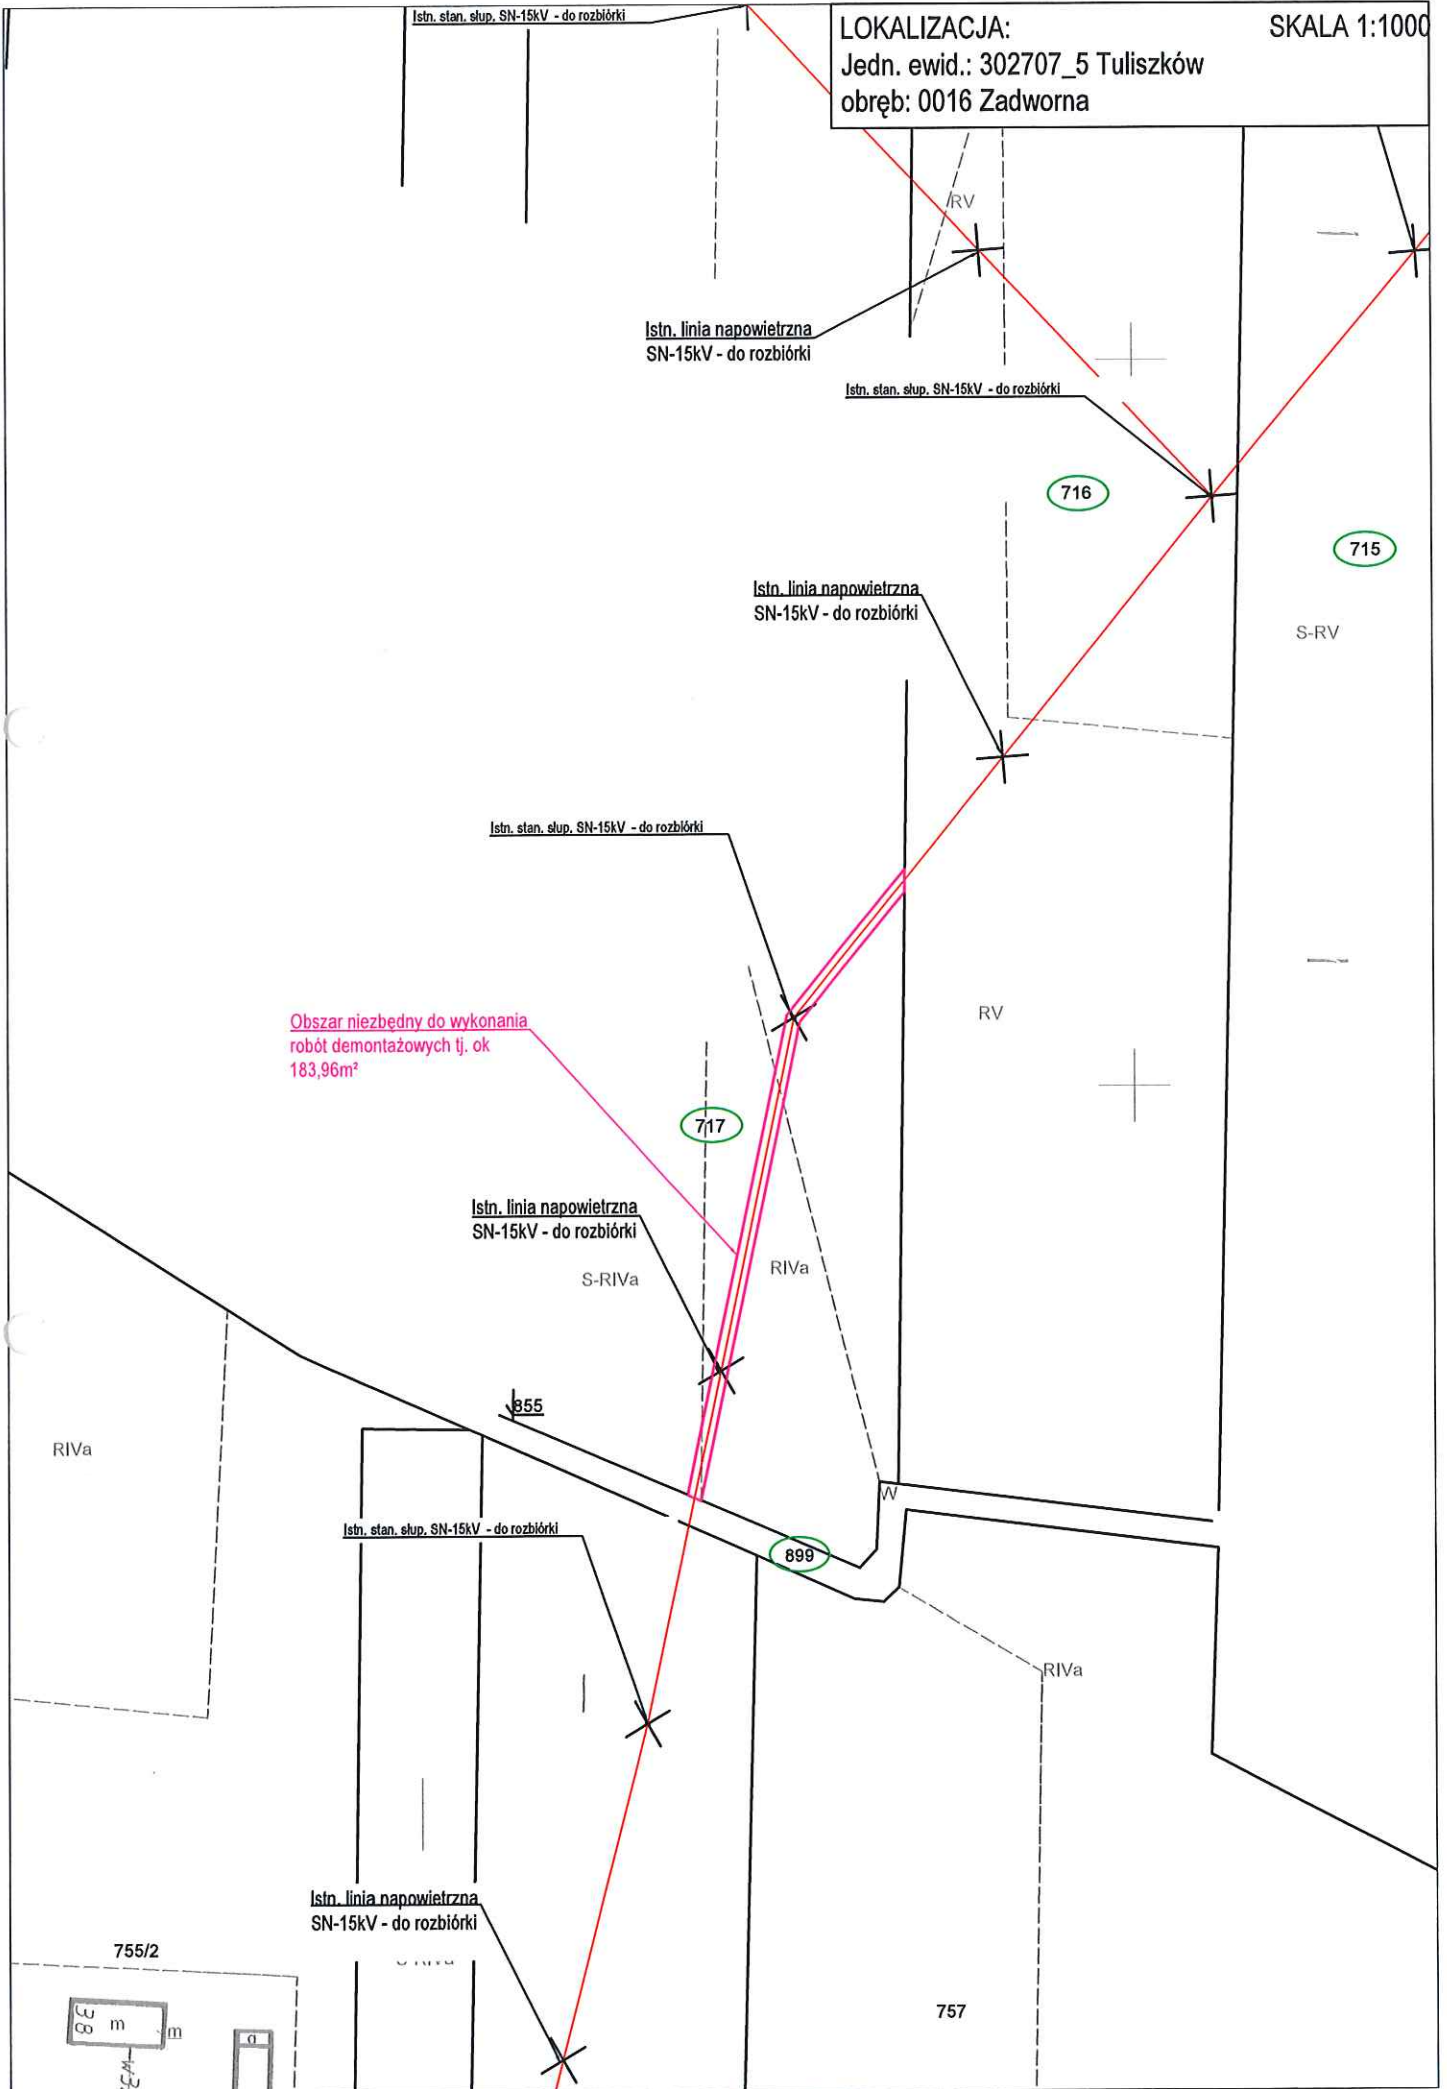


LOKALIZACJA:

SKALA 1:1000

Jedn. ewid.: 302707_5 Tuliszaków

obręb: 0016 Zadworna

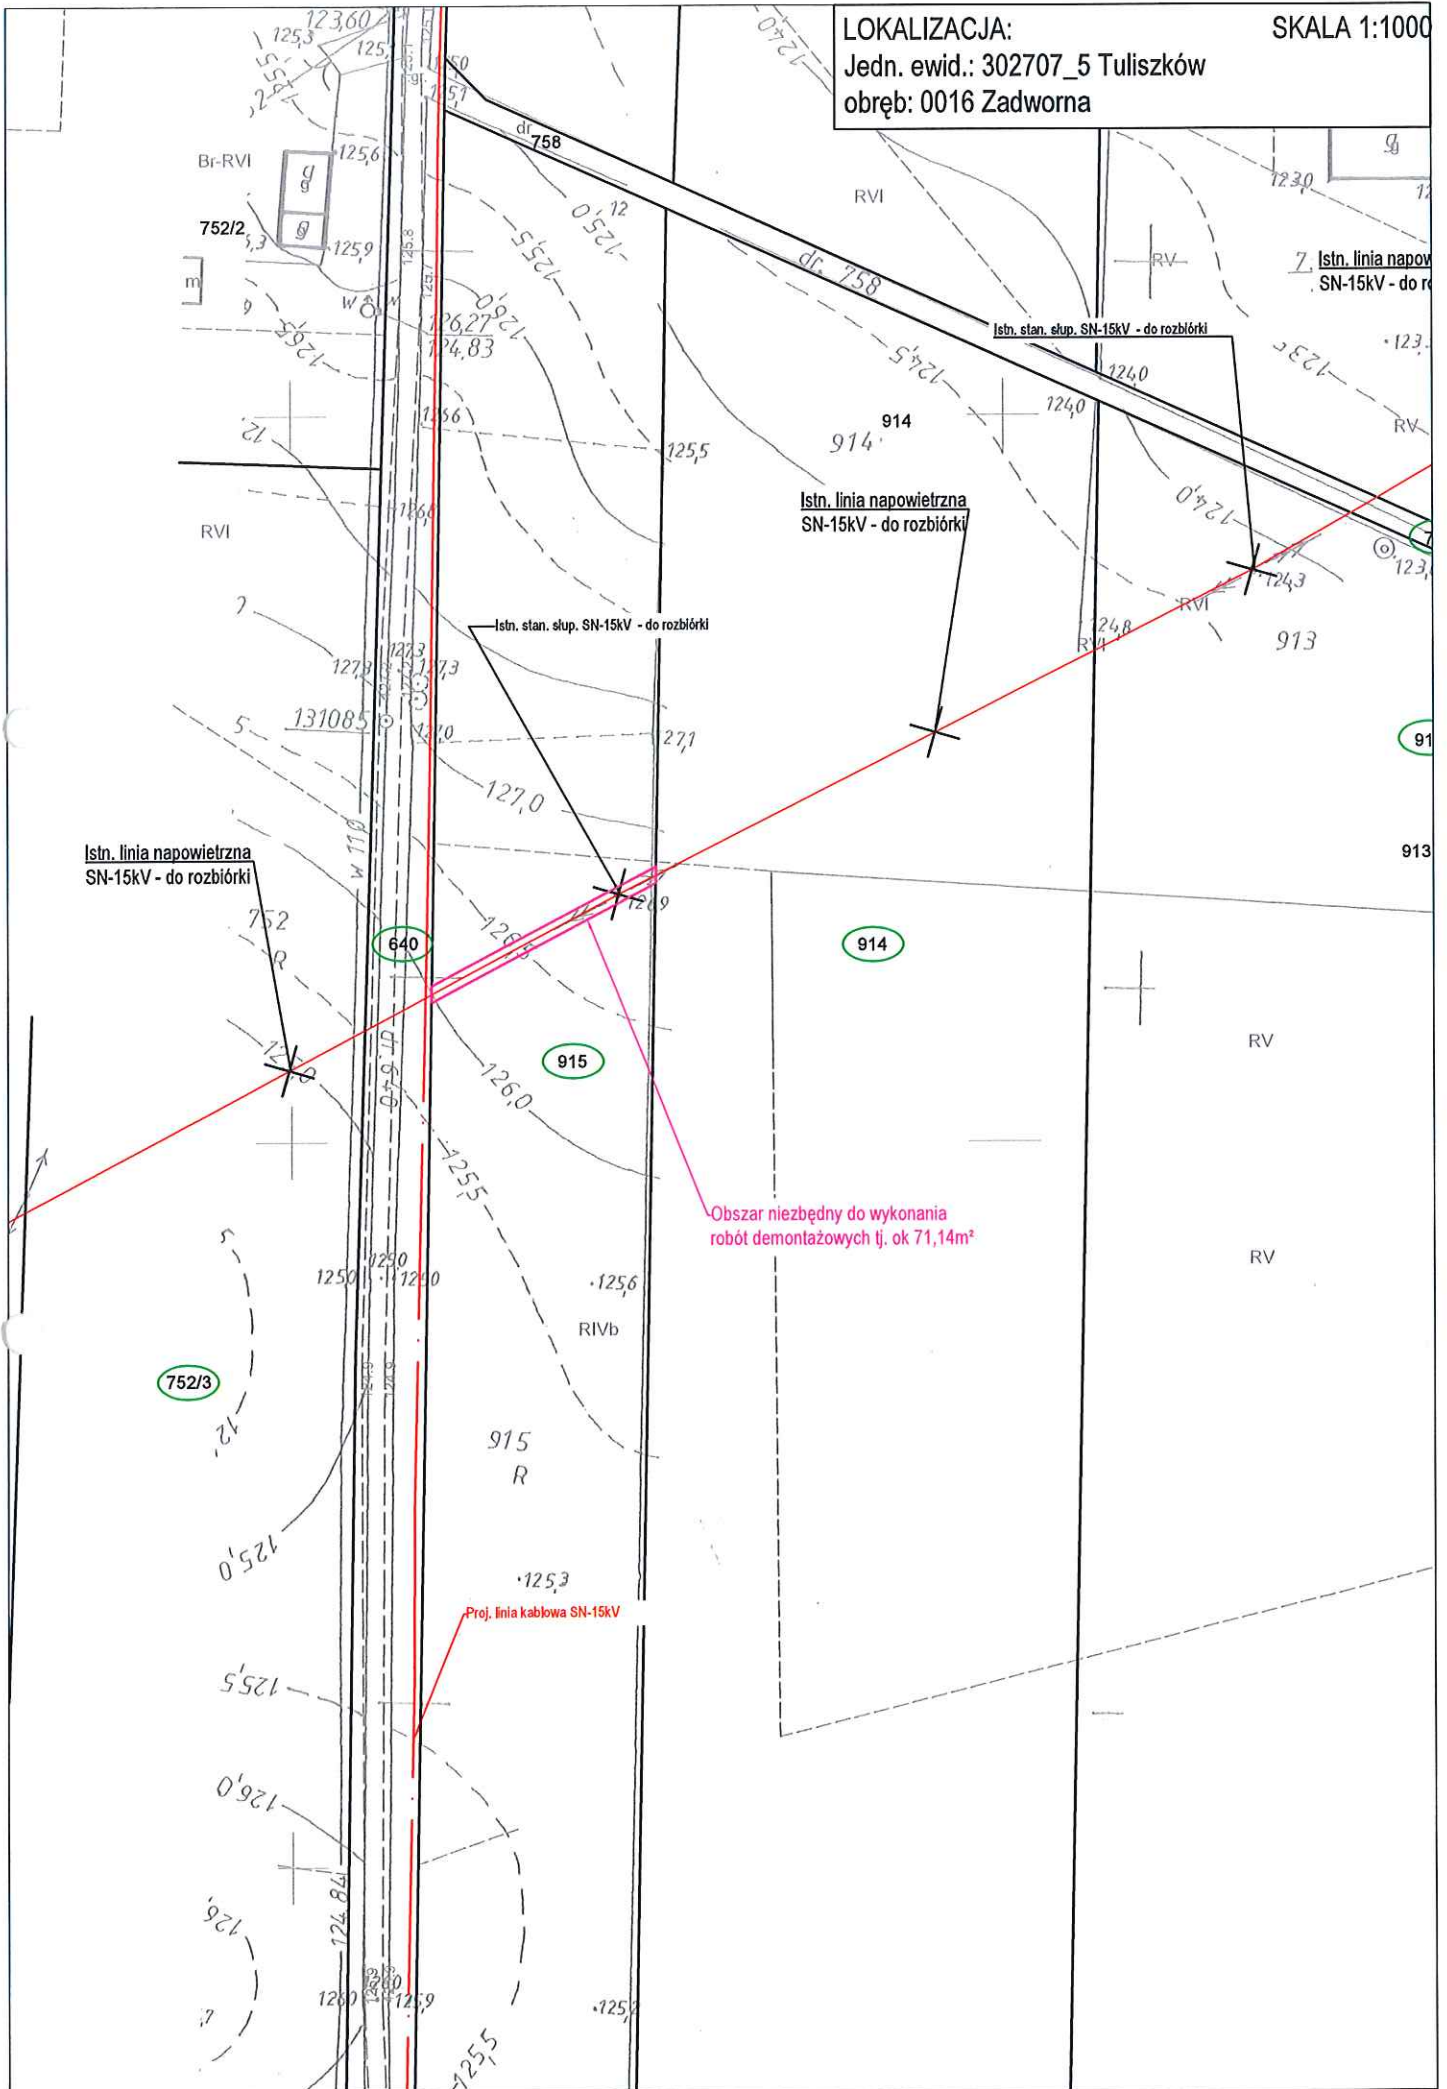

Obszar niezbędny do wykonania robót demontażowych tj. ok 71,14m²