

LOKALIZACJA:

SKALA 1:500


Jedn. ewid.: 302703_5 Dobra - obszar wiejski

Obręb: 0001 Chrapczew

Załącznik nr 2 do decyzji
Starosty Tureckiego

NR GN. 6821. 0033. 2023

z dnia 26.09.2023r.

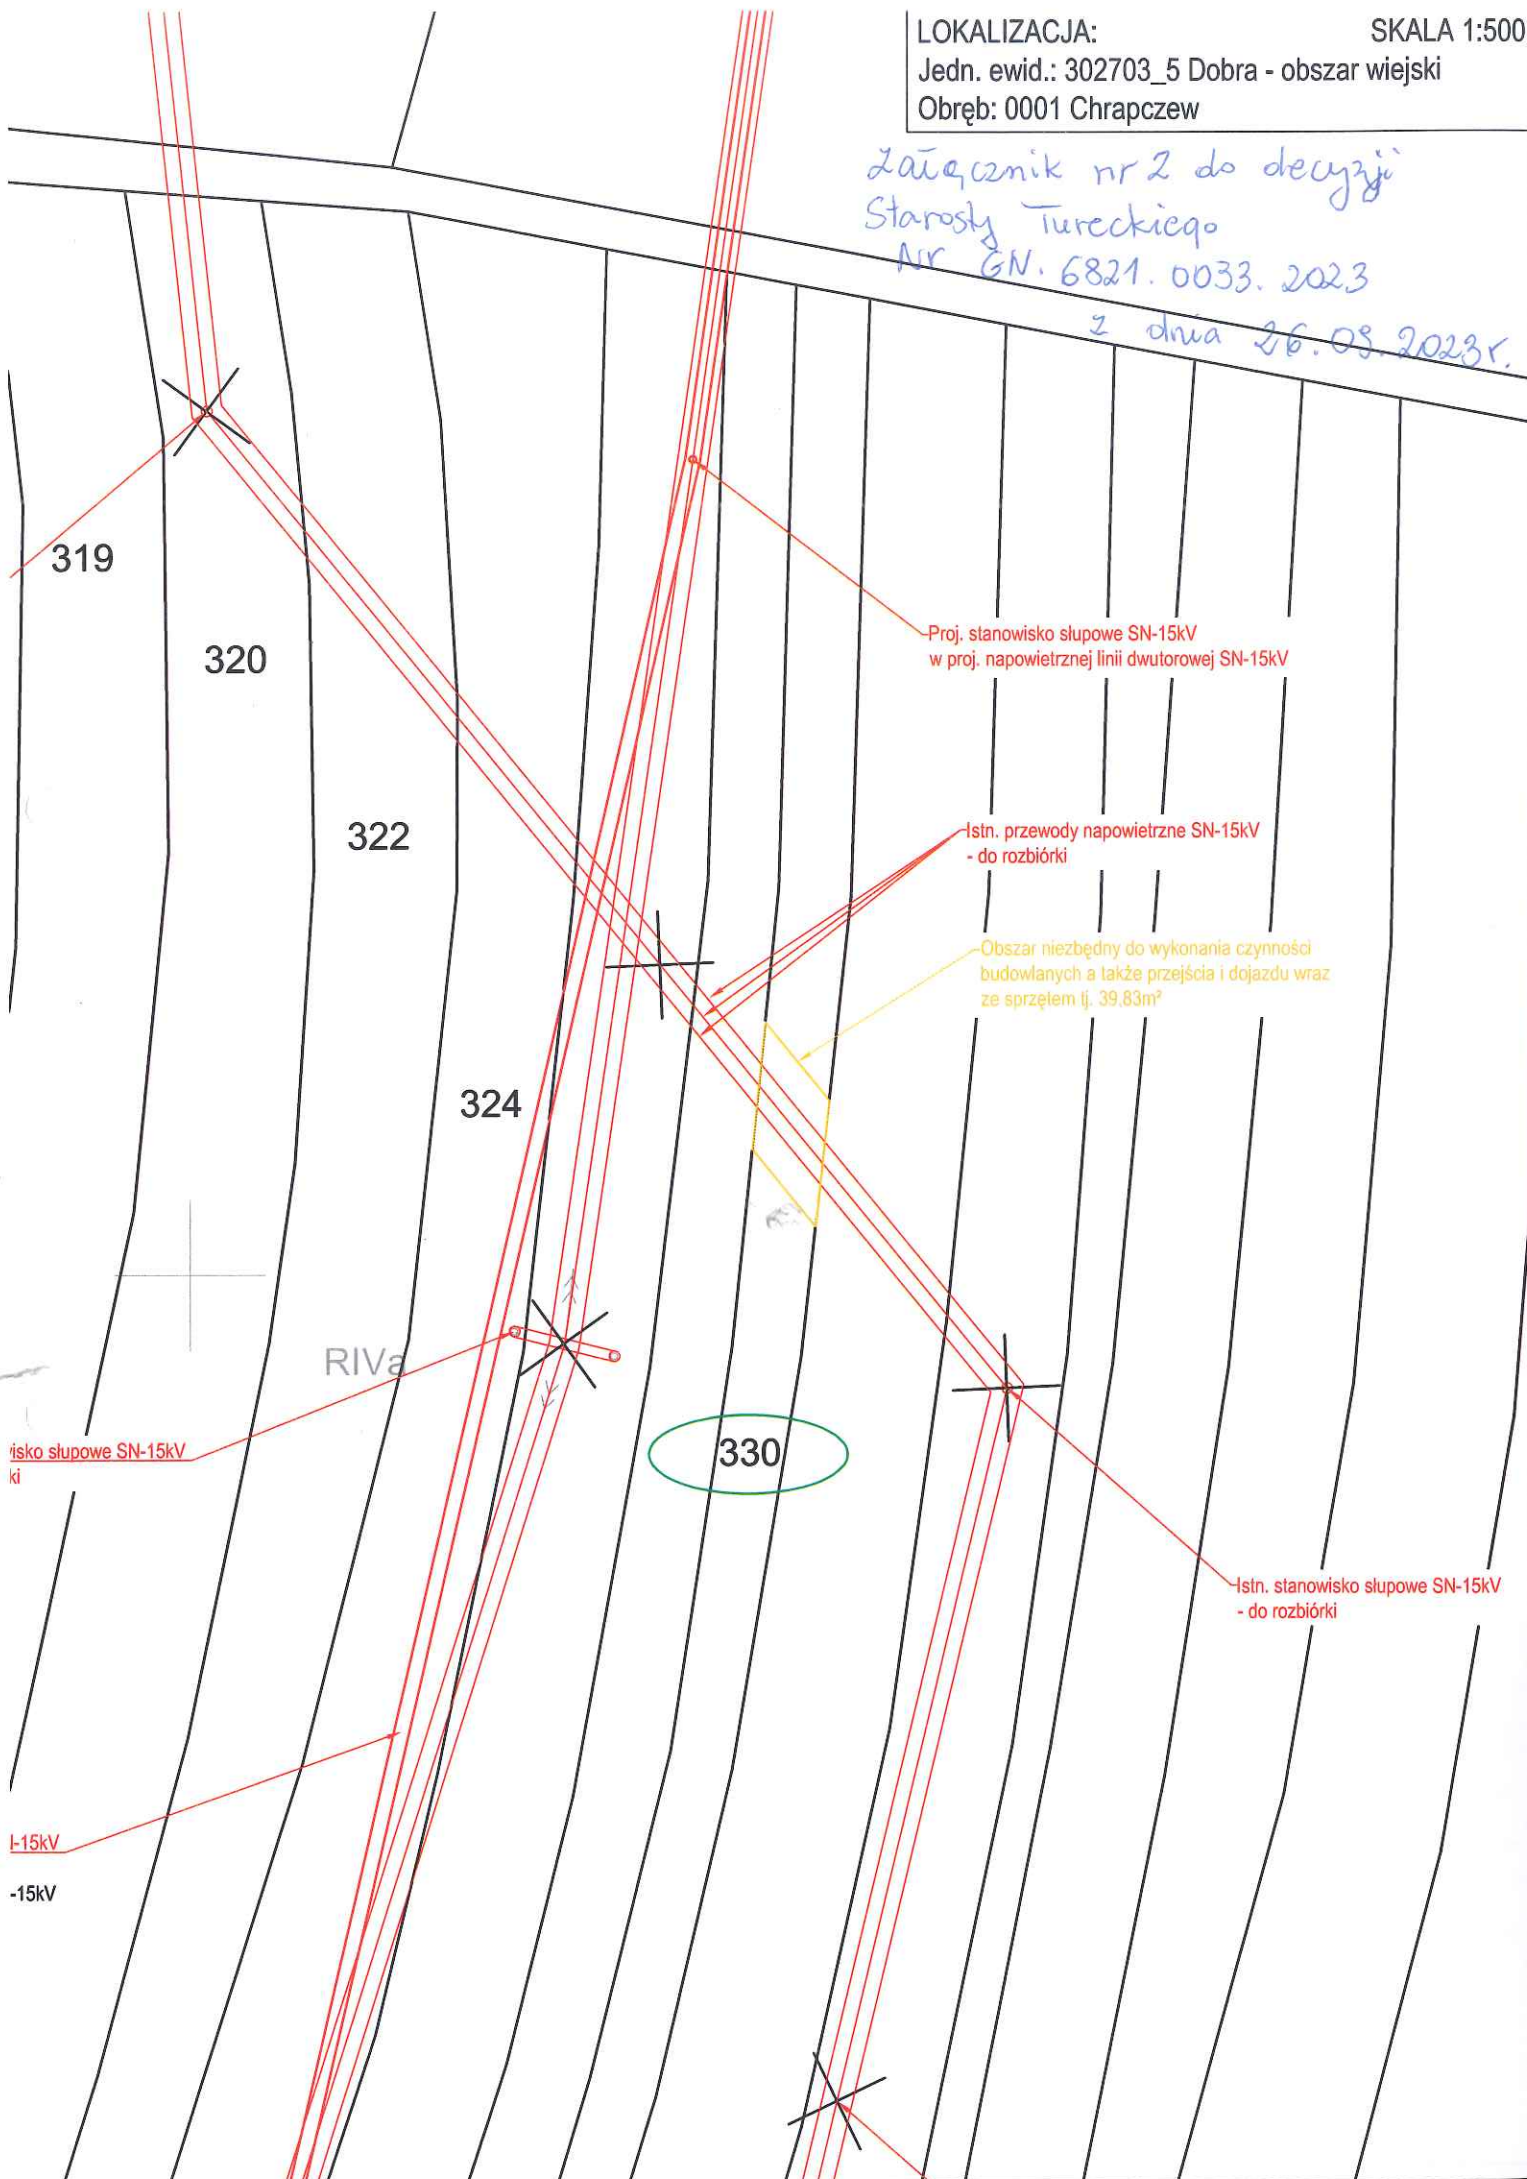

319

320

322

324

330

RIVa

Proj. stanowisko słupowe SN-15kV
w proj. napowietrznej linii dwutorowej SN-15kV

Istn. przewody napowietrzne SN-15kV
- do rozbiórki

Obszar niezbędny do wykonania czynności
budowlanych a także przejścia i dojazdu wraz
ze sprzętem tj. 39,83m²

Istn. stanowisko słupowe SN-15kV
- do rozbiórki

Istn. stanowisko słupowe SN-15kV
- do rozbiórki

L-15kV

-15kV