


SKALA 1:500 (1cm - 5m),

LOKALIZACJA:  
Jedn. ewid.: 302707\_5 Tuliszaków  
Obręb: 0004 Grzymiszew

Obszar pasa technologicznego tj.  
5,02m<sup>2</sup>

Obszar niezbędny do wykonania robót budowlanych, a także przejścia i przejazdu wraz ze sprzętem tj.  
23,04m<sup>2</sup>

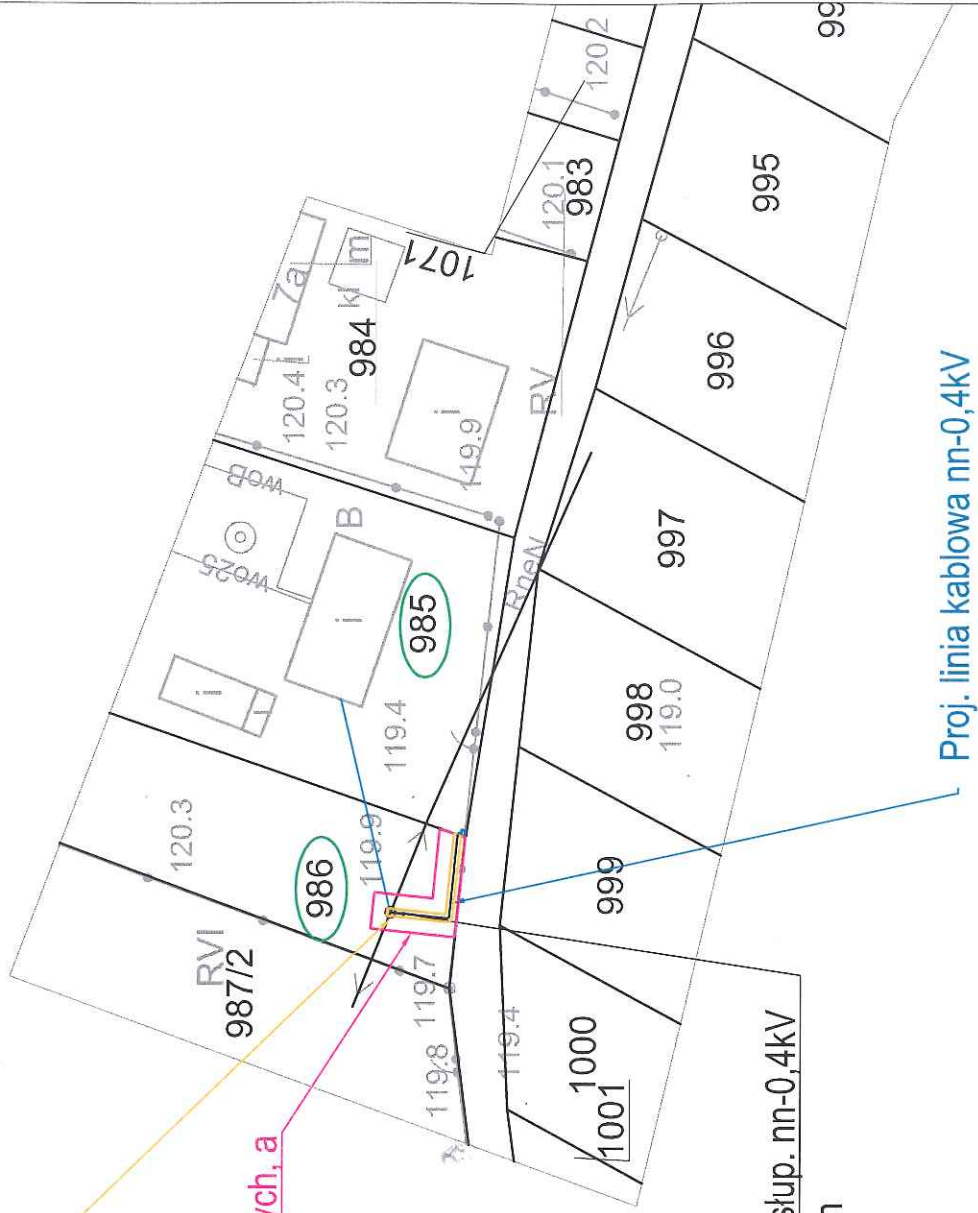

Istn. stan. słup. nn-0,4kV  
- bez zmian

Proj. linia kablowa nn-0,4kV