


Załącznik do decyzji Starosty Tureckiego

Nr GN.6821.0095.2023 z dnia 30.07.2024r

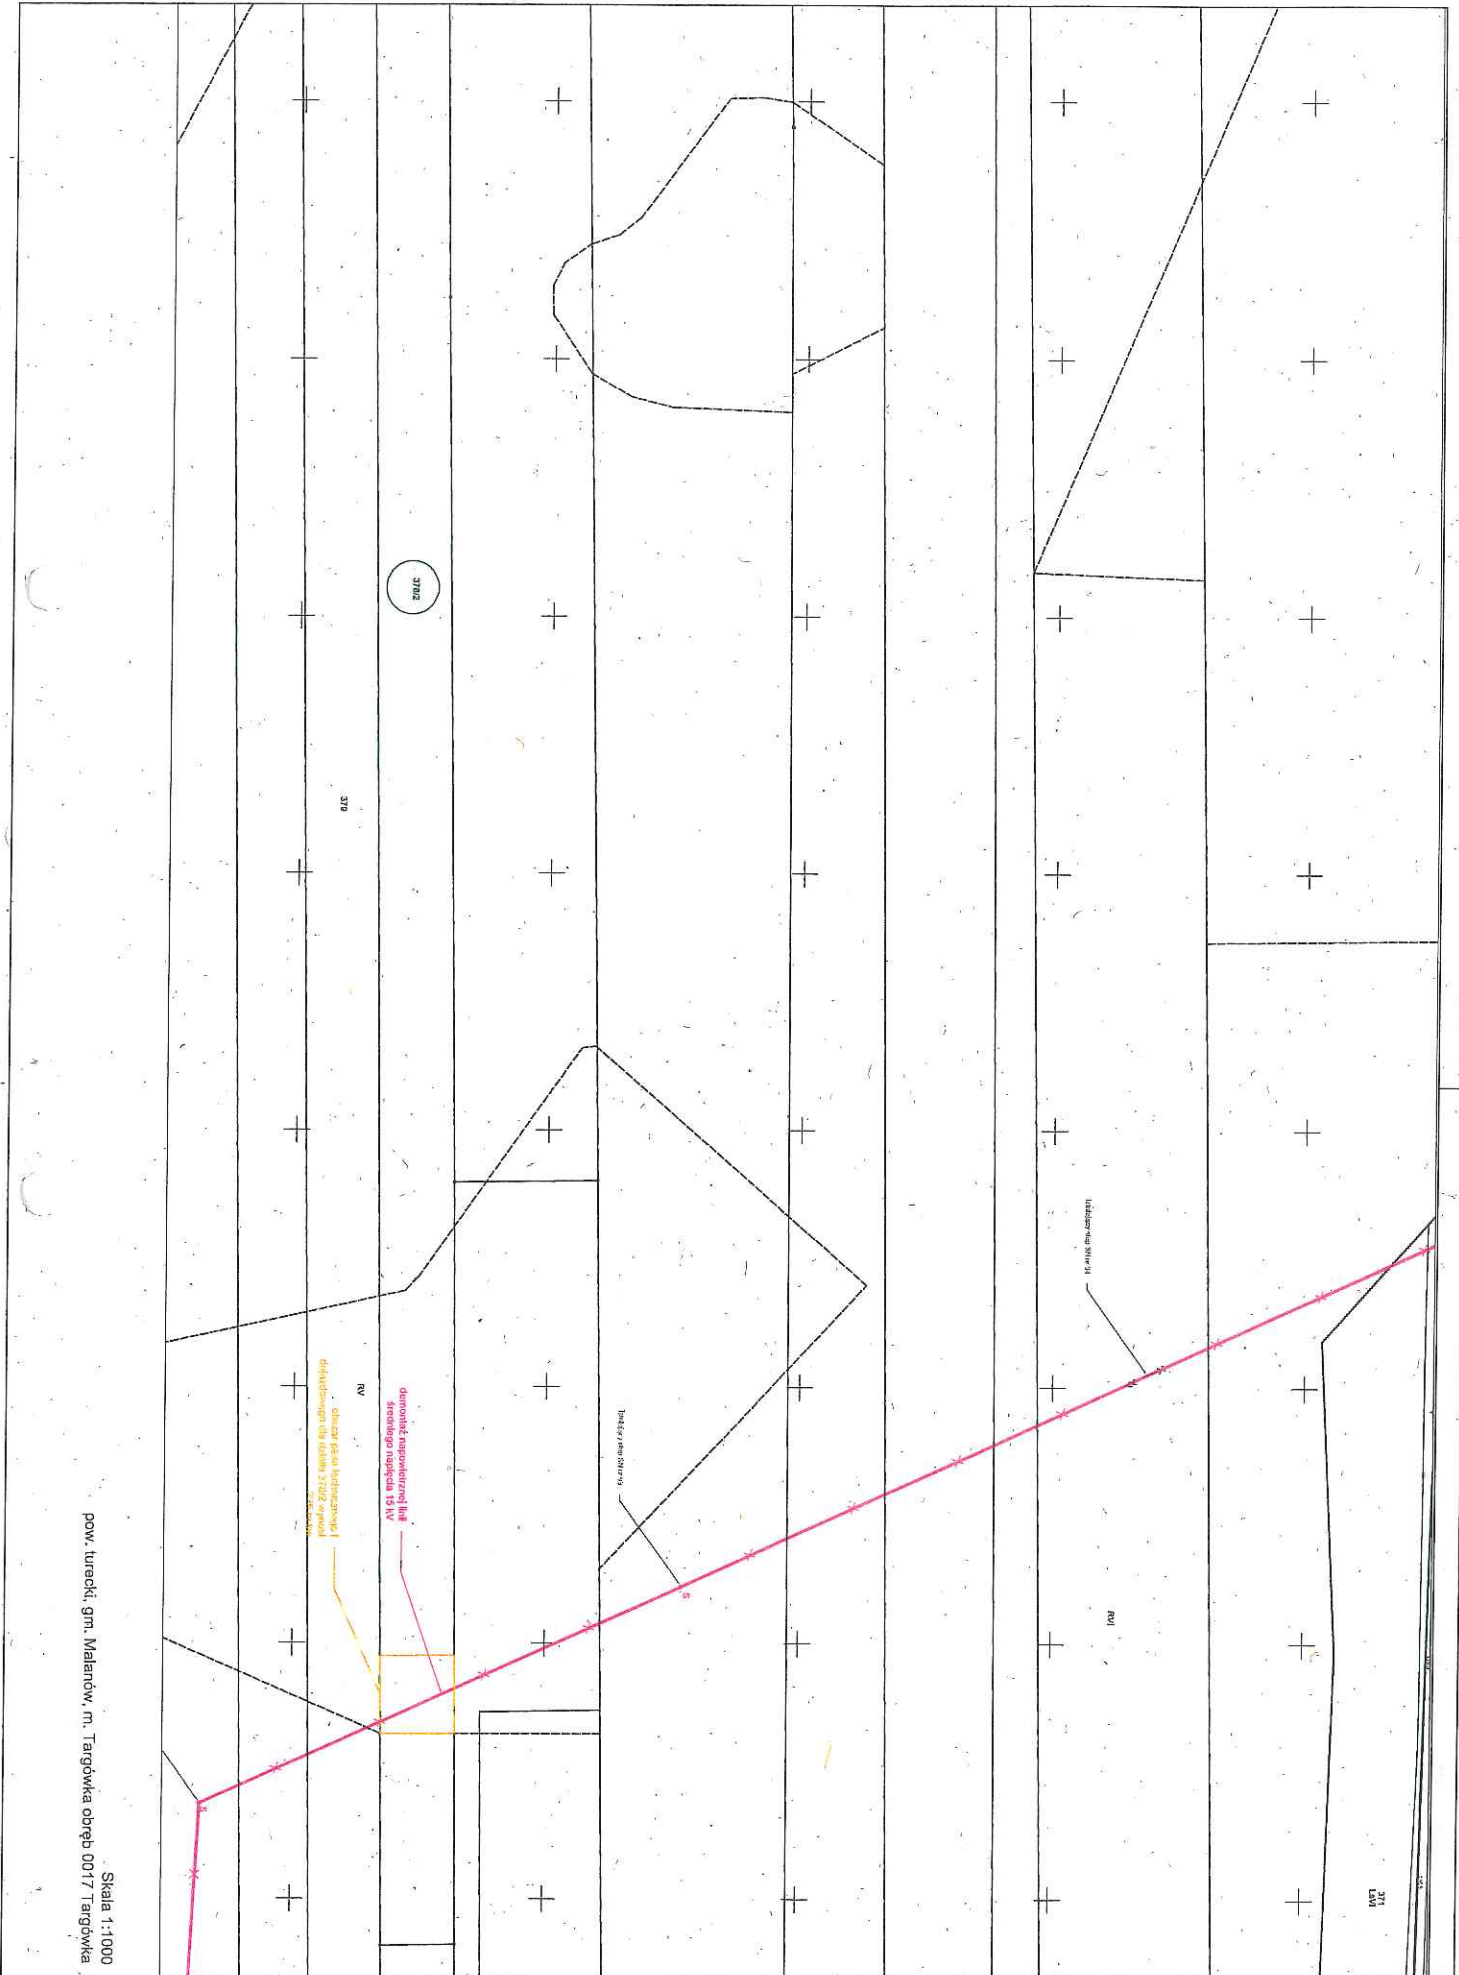

pow. turecki, gm. Malanów, m. Targówka obręb 0017 Targówka

Skala 1:1000

311

LVI