


LOKALIZACJA:

Jedn. ewid.: 302706_2 Przykona

Obręb: 0013 Laski

SKALA 1:500

wymiana istniejącej linii napowietrznej nn-0,4kV oraz istniejącego stanowiska słupowego nn-0,4kV

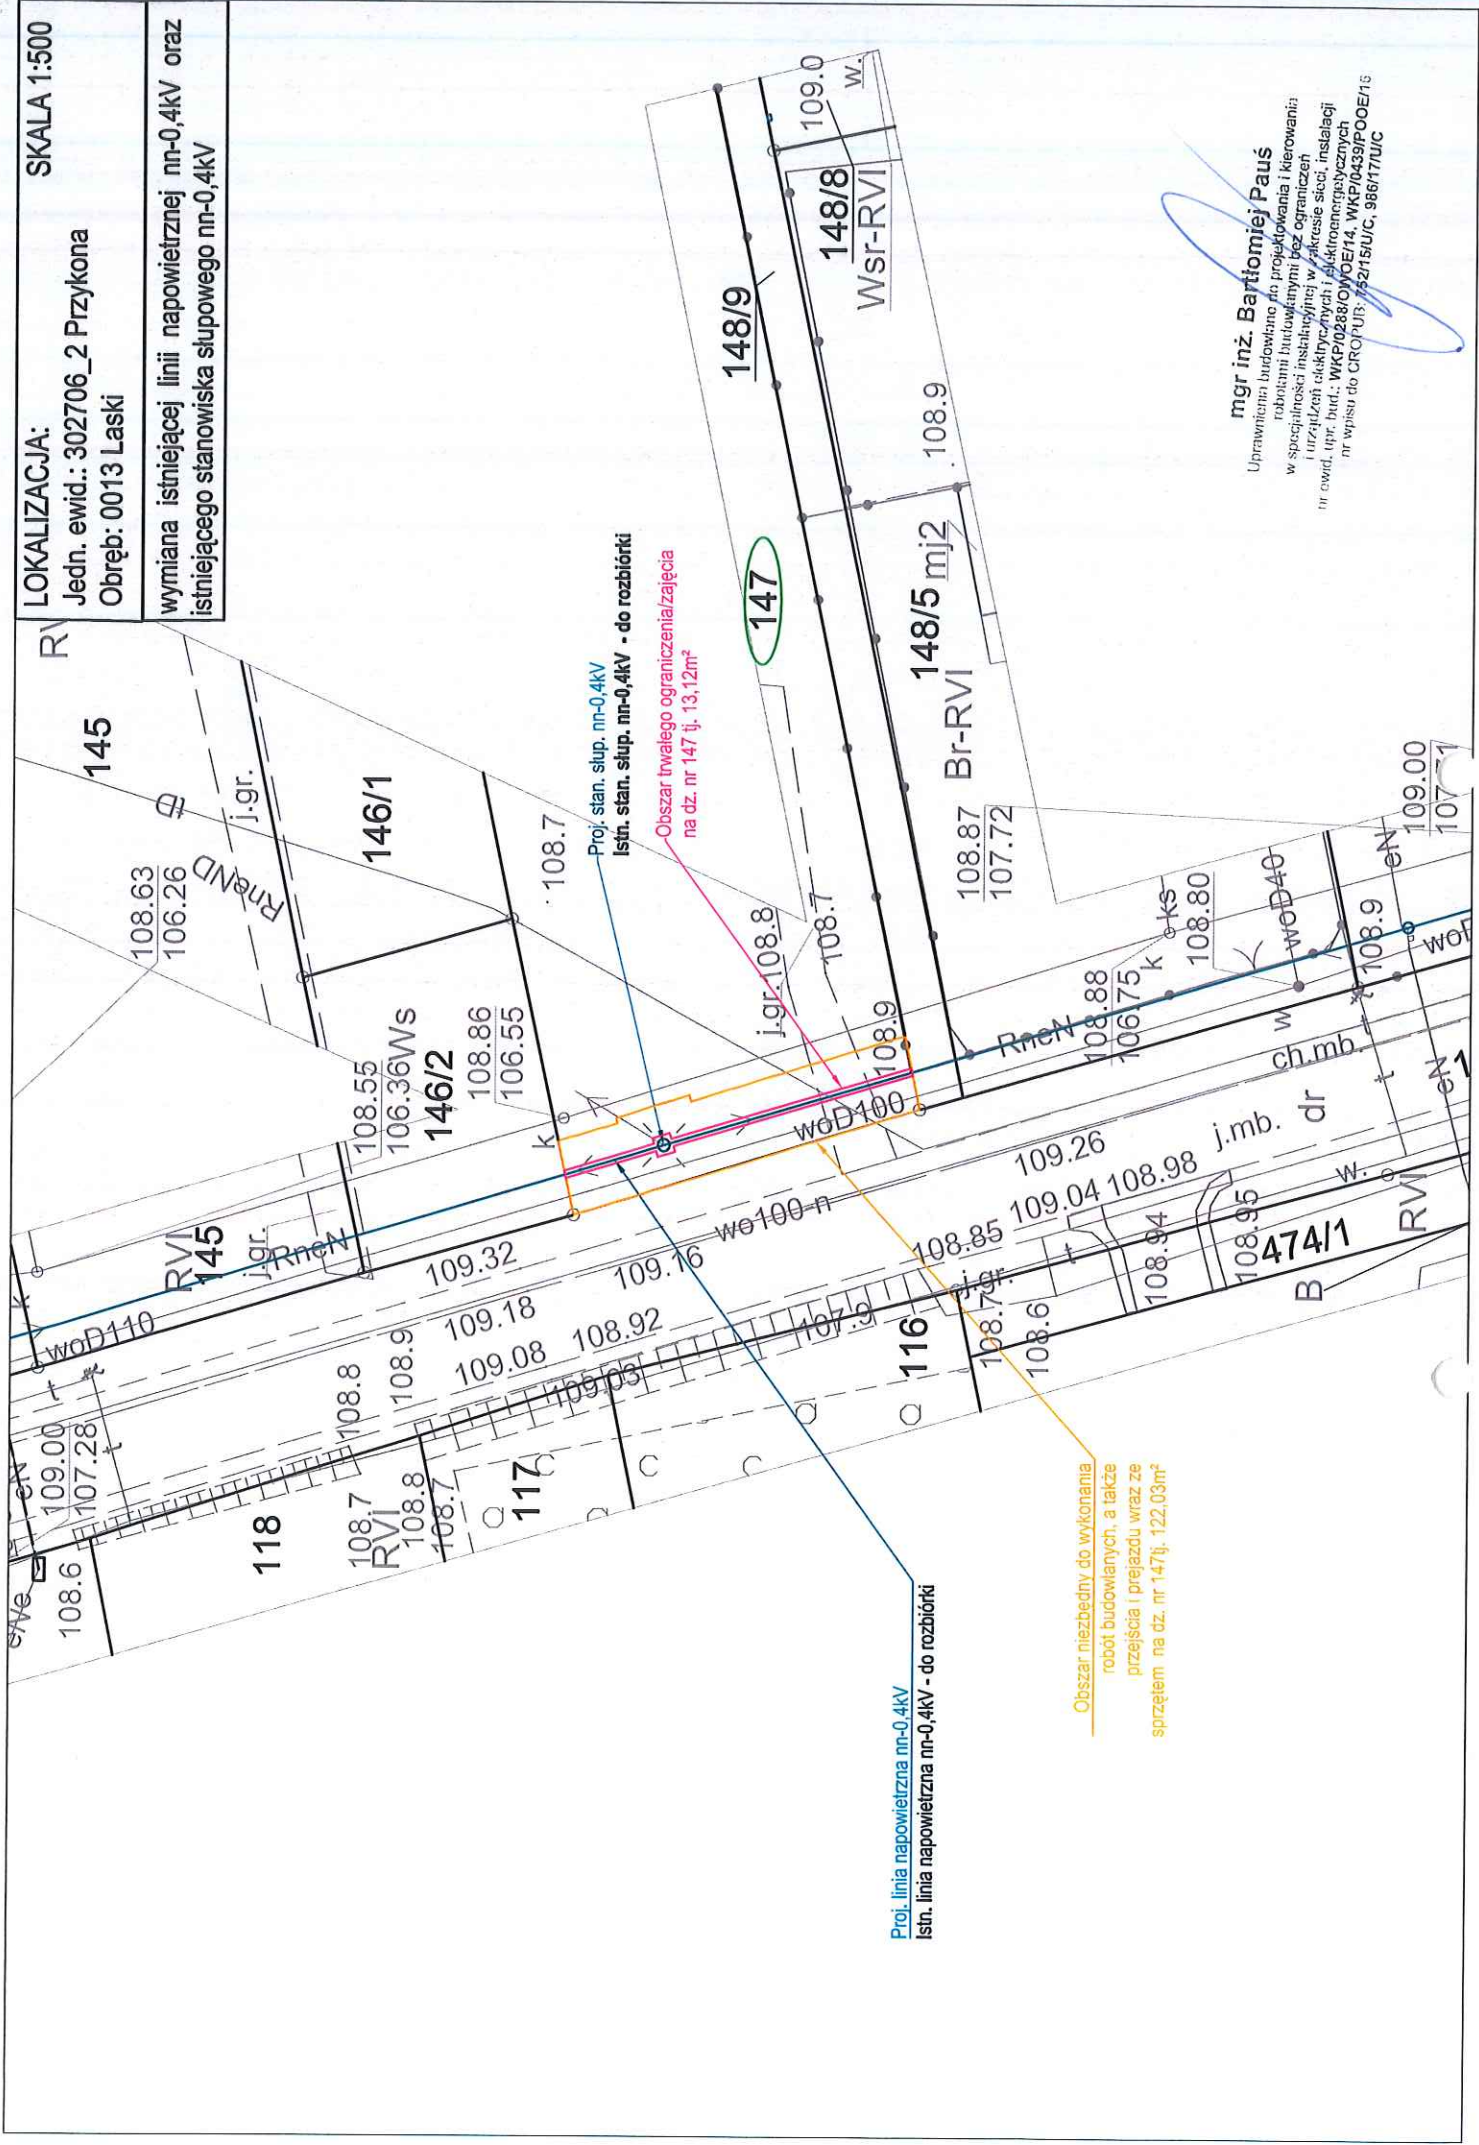

Proj. stan. słup. nn-0,4kV
Istn. stan. słup. nn-0,4kV - do rozbiórki
Obszar trwałego ograniczenia zajęcia
na dz. nr 147 tj. 13,12m²

Proj. linia napowietrzna nn-0,4kV
Istn. linia napowietrzna nn-0,4kV - do rozbiórki

Obszar niezbędny do wykonania
robót budowlanych, a także
przejścia i przejazdu wraz ze
sprzętem na dz. nr 147 tj. 122,03m²

mgr inż. Bartłomiej Paus
Uprawnienia budowlane do projektowania i kierowania:
robotami budowlanymi bez ograniczeń
w specjalności instalacyjnej w zakresie sieci, instalacji
i urządzeń elektrycznych i elektroenergetycznych
nr ewid. inż. bud.: WKP0288/OYOE/14, WKP0439/POOE/18
nr wpisu do CROPUB: 752115/UC, 986171/UC