

Łącznik do decyzji Starosty Tureckiego  
Nr. GN. 6821, 0048, 2024 z dn. 20.11.2024r.

**mgr inż. Bartłomiej Pauś**  
Uprawienia budowlane do projektowania i kierowania  
robotami budowlanymi bez ograniczeń  
w specjalności instalacyjnej w zakresie sieci, instalacji  
i urządzeń elektrycznych i elektroenergetycznych  
nr ewid. inż. bud.: WK/P/0288/OWO/E/14, WK/P/0439/P/OE/16  
nr wpisów do CROP/PUB: 75215/U/C, 986177/U/C


Obszar niezbędny do wykonania robót budowlanych,  
a także przejścia i przejazdu wraz ze sprzętem na dz.  
nr 114/1 wynosi łącznie 118,18m<sup>2</sup> (jest to suma dwóch  
obszarów o powierzchniach 85,47m<sup>2</sup> i 32,71m<sup>2</sup>)

Proj. linia napowietrzna m-0,4kV  
Istn. linia napowietrzna m-0,4kV - do rozbiórki

Proj. stan. słup. m-0,4kV  
Istn. stan. słup. m-0,4kV - do rozbiórki

Obszar trwałego ograniczenia/zajęcia na  
dz. nr 114/1 wynosi łącznie 17,09m<sup>2</sup>  
(jest to suma dwóch obszarów o  
powierzchniach 5,28m<sup>2</sup> i 11,81m<sup>2</sup>)

Proj. linia napowietrzna m-0,4kV  
Istn. linia napowietrzna m-0,4kV - do rozbiórki

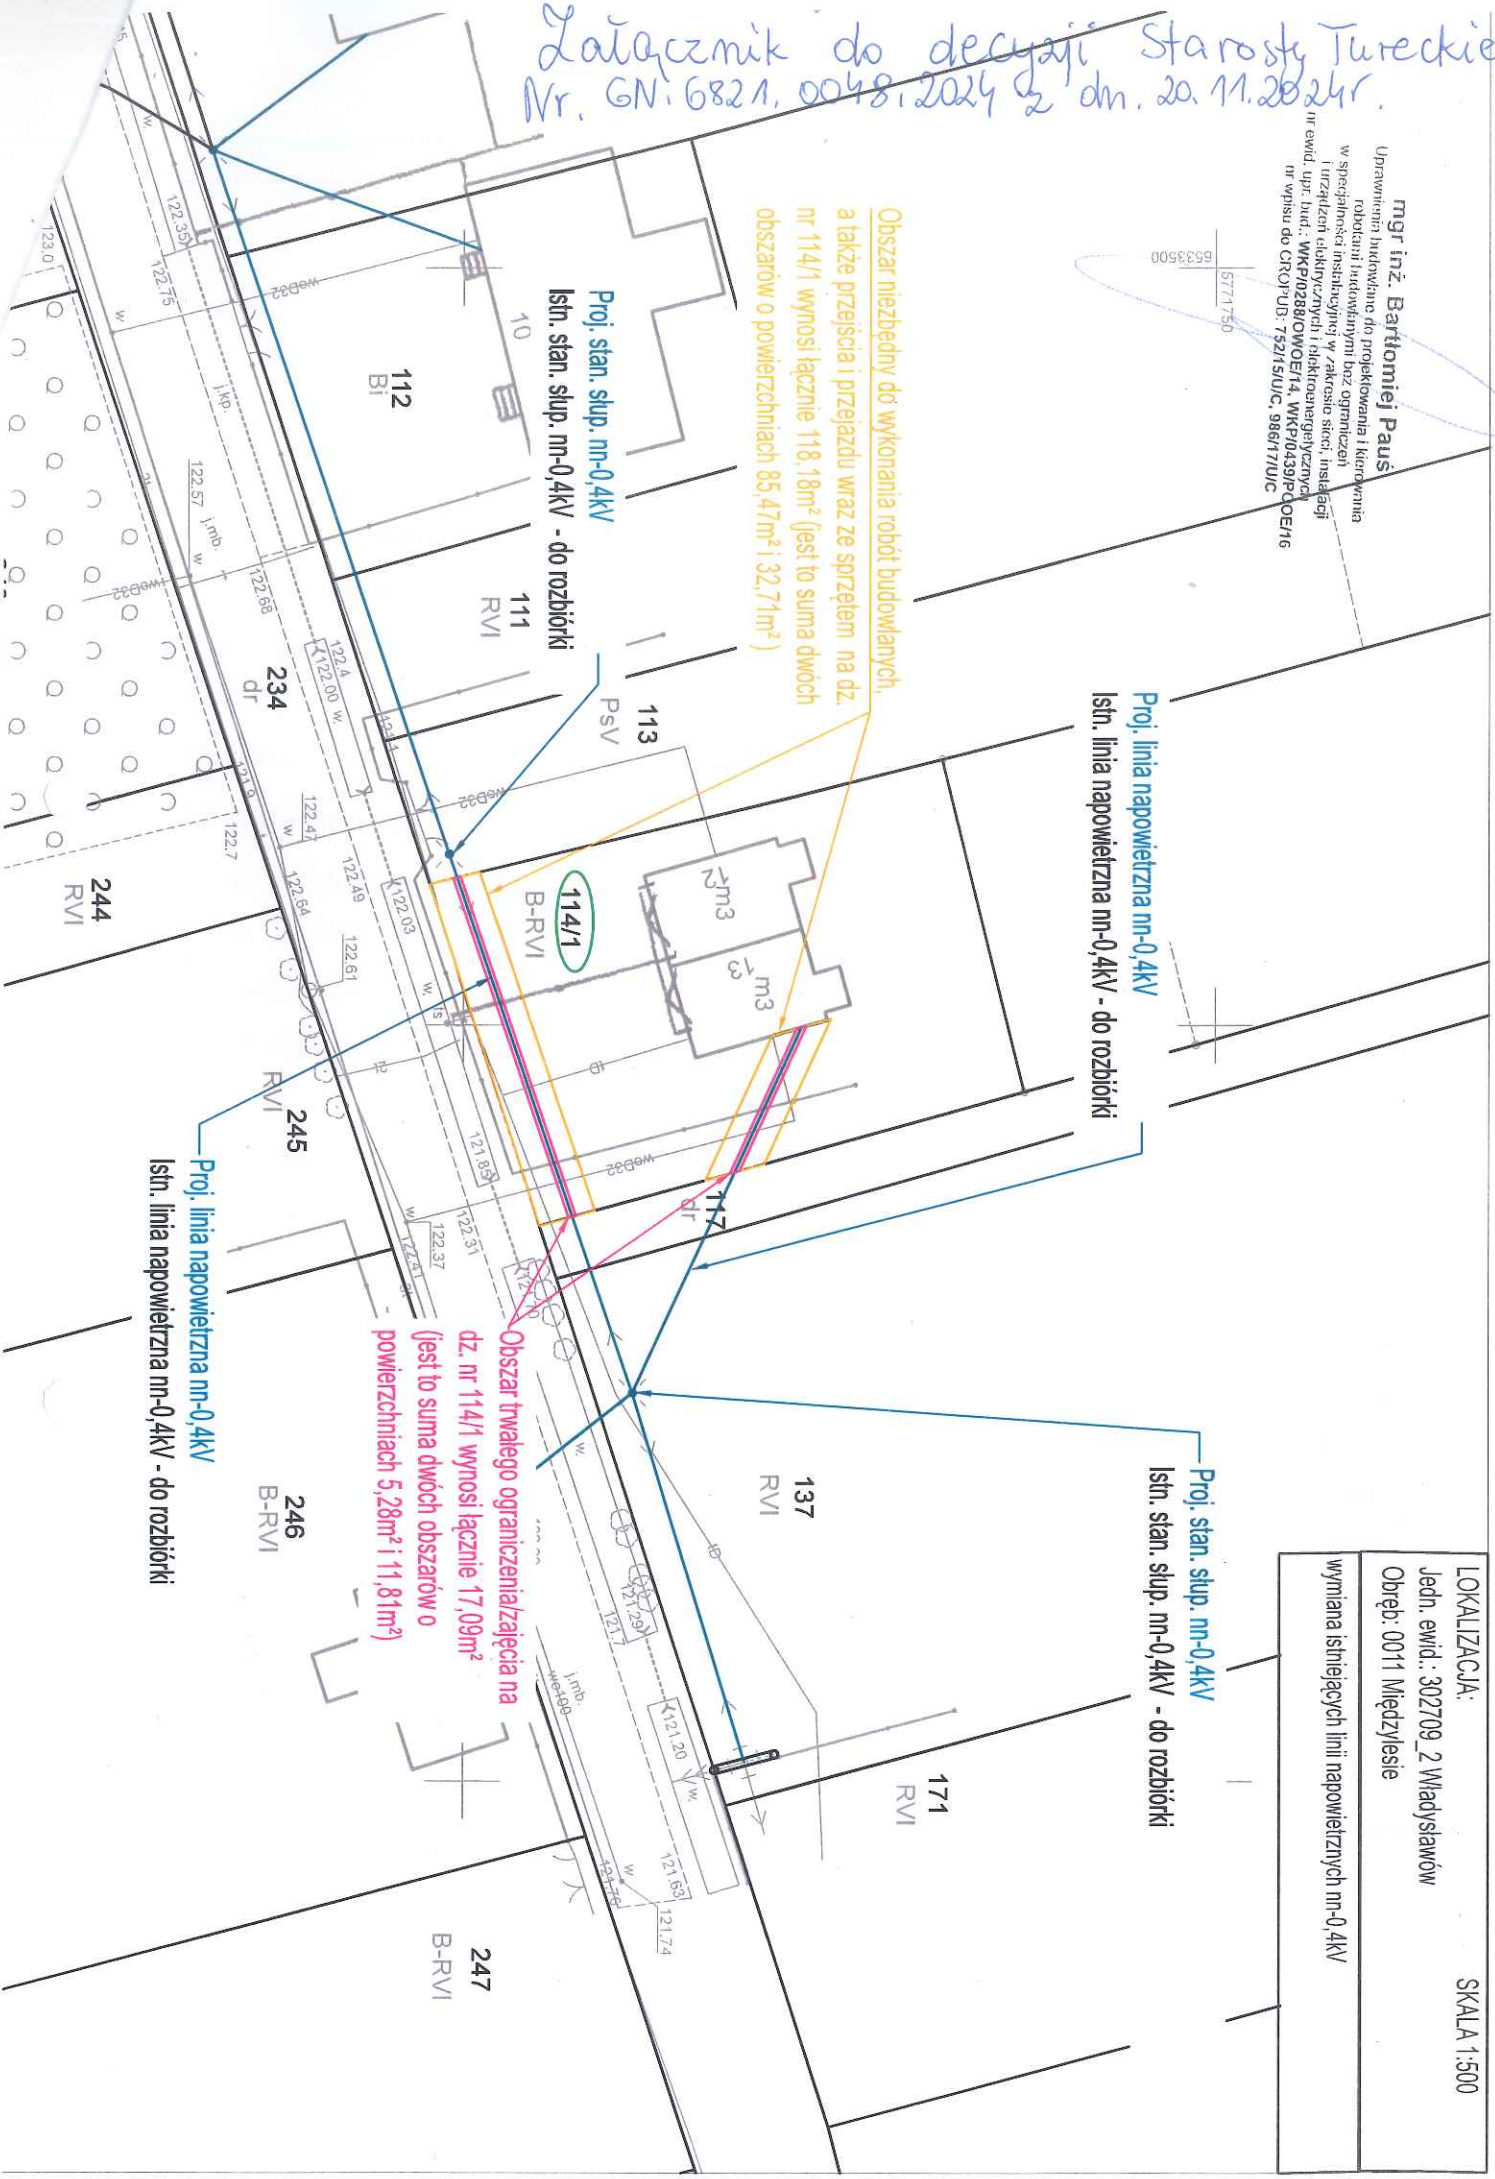

LOKALIZACJA:	SKALA 1:500
Jedn. ewid.: 302709_2 Władysławów	
Obreńb.: 0011 Międzyzlesie	
wymiana istniejących linii napowietrznych m-0,4kV	