

Załącznik do decyzji Starosty Tureckiego
Nr. GN. 6821.0049.2024r. z dn. 30.12.2024r.

mgr inż. Bartłomiej Pauś
Uprawnienia budowlane do projektowania i kierowania
robotami budowlanymi bez ograniczeń w
specjalności Instalacji i sieci elektroenergetycznych
i urządzeń silnikowych i lokomotyw trakcyjnych
nr ewid. inst.-podd.: WK/P10286/DWOE/14, MKP/0531P/00E/15
nr wpisu do CROPUS: 752151/UC, 95617/UC


5771750
6533500

**Obszar trwałego ograniczenia/zajęcia na
dz. nr 111 wynosi 5,60m²**

**Obszar niezbędny do wykonania robót
budowlanych, a także przejścia i przejazdu wraz
ze sprzętem na dz. nr 111 wynosi 35,91m²**

**Proj. linia napowietrzna nn-0,4kV
Istn. linia napowietrzna nn-0,4kV - do rozbiórki**

**Proj. stan. słup. nn-0,4kV
Istn. stan. słup. nn-0,4kV - do rozbiórki**

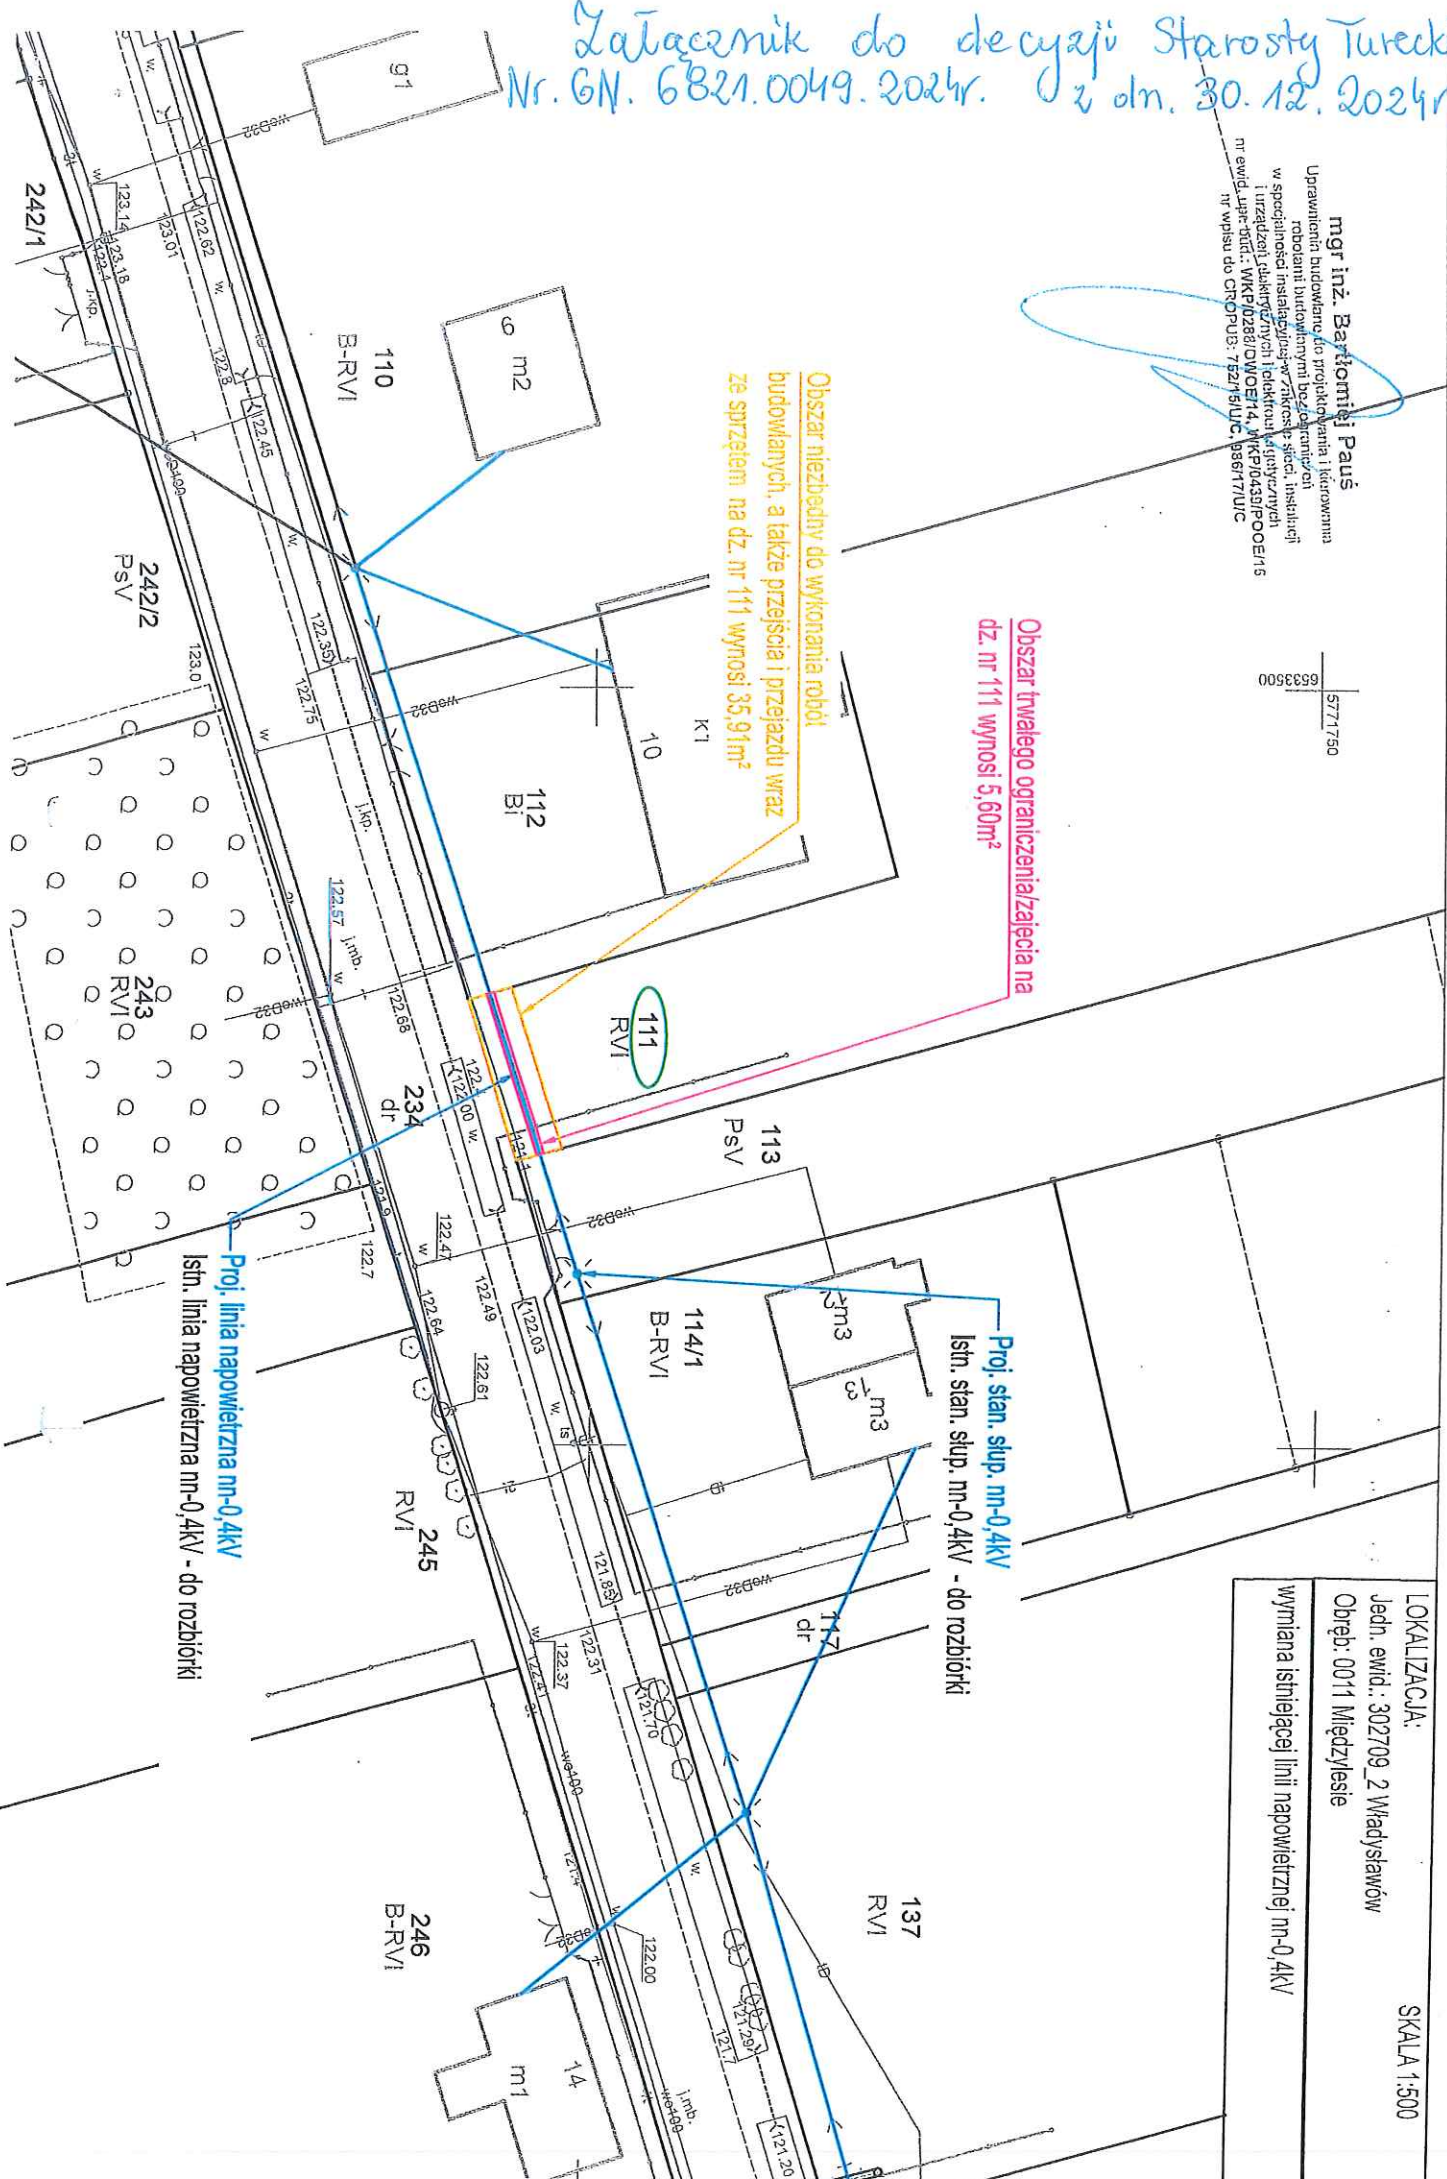

LOKALIZACJA:

Jedn. ewid.: 302709_2 Władysławów

Obręb: 0011 Międzyzlesie

wymiana istniejącej linii napowietrznej nn-0,4kV

SKALA 1:500