Załącznik do decyzji Starosty Tureckiego
Nr. GN.6821.0080.2024 z dn. 30.12.2024 r.

LOKALIZACJA: SKALA 1:500
Jedn. ewid.: 302708_2 Turek
Obręb: 0021 Wrząca

budowa linii kablowej nn-0,4kV

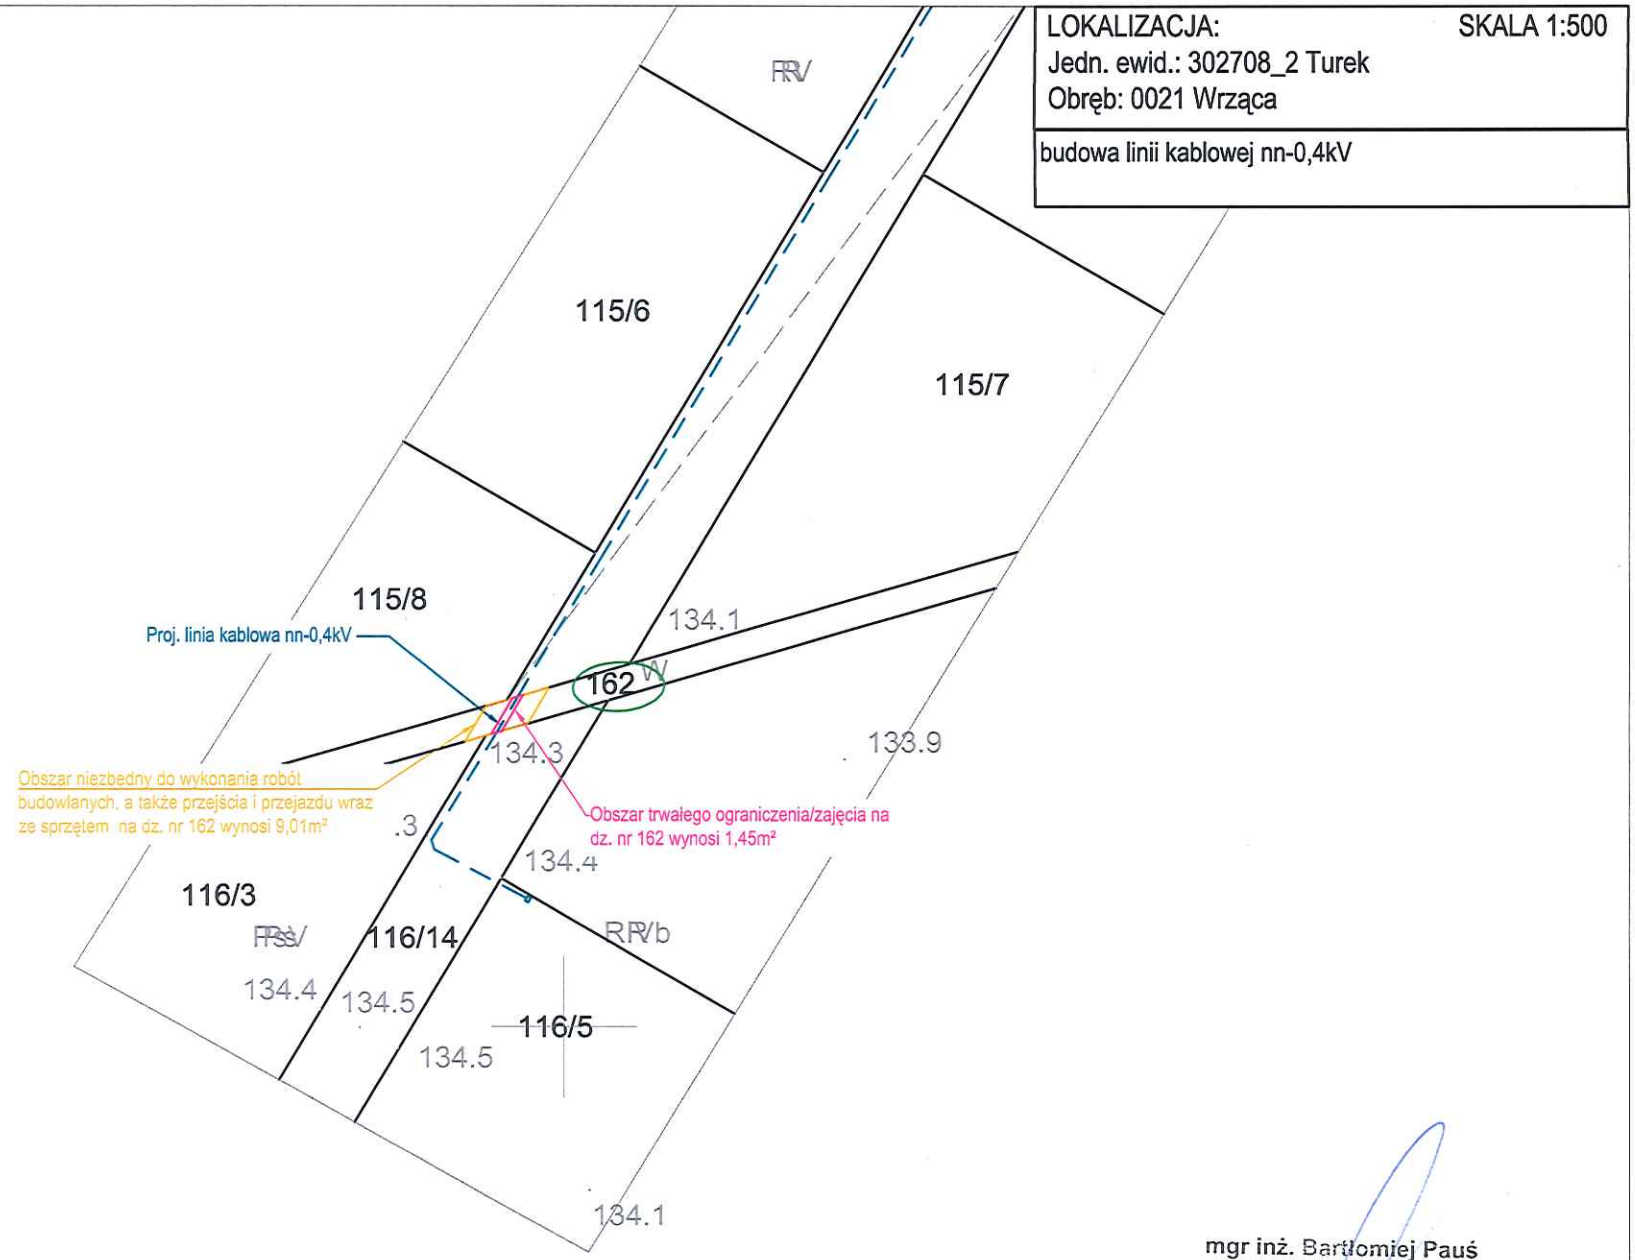

mgr inż. Bartłomiej Pauś
Uprawnienia budowlane do projektowania i kierowania robotami budowlanymi bez ograniczeń w specjalności instalacyjnej w zakresie sieci, instalacji i urządzeń elektrycznych i elektroenergetycznych
nr ewid. upr. bud.: WKP/0288/OWOE/14, WKP/0439/POOE/16
nr wpisu do CROPUB: 752/15/U/C, 986/17/U/C