
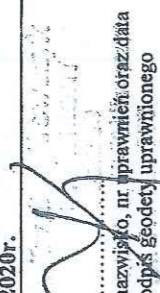


## MAPA DO CELÓW PROJEKTOWYCH

|   |                     |   |                     |
|---|---------------------|---|---------------------|
| Oznaczenie kancelaryjne zgłoszenia pracy geodezyjnej                                                               |                     | GEOŚ.6640.1375.2020   |                     |
| Miejscowość:   |                     | WIETCHININ   |                     |
| Identyfikator:   | 302708 2            | Identyfikator:   | WIETCHININ          |
| Nazwa:   | TUREK               | Nazwa:   | WIETCHININ          |
| Identyfikator:   | 0020                | Identyfikator:   | WIETCHININ          |
| Nazwa:   |                     | Nazwa:   |                     |
| Skala mapy:   | 1:500               | Skala mapy:   | 1:500               |
| Nazwa układu współrzędnych:                                                                                        | Układ 2000 Strefa 6 | Nazwa układu współrzędnych:                                                                                                   | Układ 2000 Strefa 6 |
|   | Kronstadt 86        |   | Kronstadt 86        |
| Oznaczenie granic obszaru, który był przedmiotem aktualizacji                                                      |                     | <div style="border: 2px solid black; width: 20px; height: 10px; display: inline-block;"></div>                                |                     |
| Służebności gruntowe mające wpływ na zagospodarowanie gruntów zlokalizowanych w granicach projektowanej inwestycji |                     | Mapa do celów projektowych została wykonana bez ustalenia obciążeń służebnościami gruntowymi ujawnionymi w księdze wieczystej |                     |
| Kontur użytku gruntowego, który nie jest ujawniony w bazie danych ewidencji gruntów i budynków                     |                     |   |                     |
| Arkusz mapy   |                     | 6.167.25.15.1.2   |                     |
| Data opracowania                                                                                                   |                     | 28.07.2020r.   |                     |
| <b>USŁUGI GEODEZYJNE</b><br>-mad                                                                                   |                     |                                              |                     |
| 62-700 Turek, ul. Legionów Polskich 1/3                                                                            |                     | Imię i nazwisko, nr uprawnień oraz data                                                                                       |                     |
| NIP: 899-181-58-70 REGON 301632419                                                                                 |                     | i podpis geodety uprawnionego                                                                                                 |                     |
| Nazwa/imię i nazwisko wykonawcy                                                                                    |                     | który opracował mapę   |                     |
| tel. 508 22 77 00                                                                                                  |                     |   |                     |
| oraz data i podpis osoby reprezentującej wykonawcę                                                                 |                     |   |                     |

**UWAGA:** Za brak na mapie urządzeń podziemnych nie poddanych inwentaryzacji wykonawca tej mapy nie odpowiada.

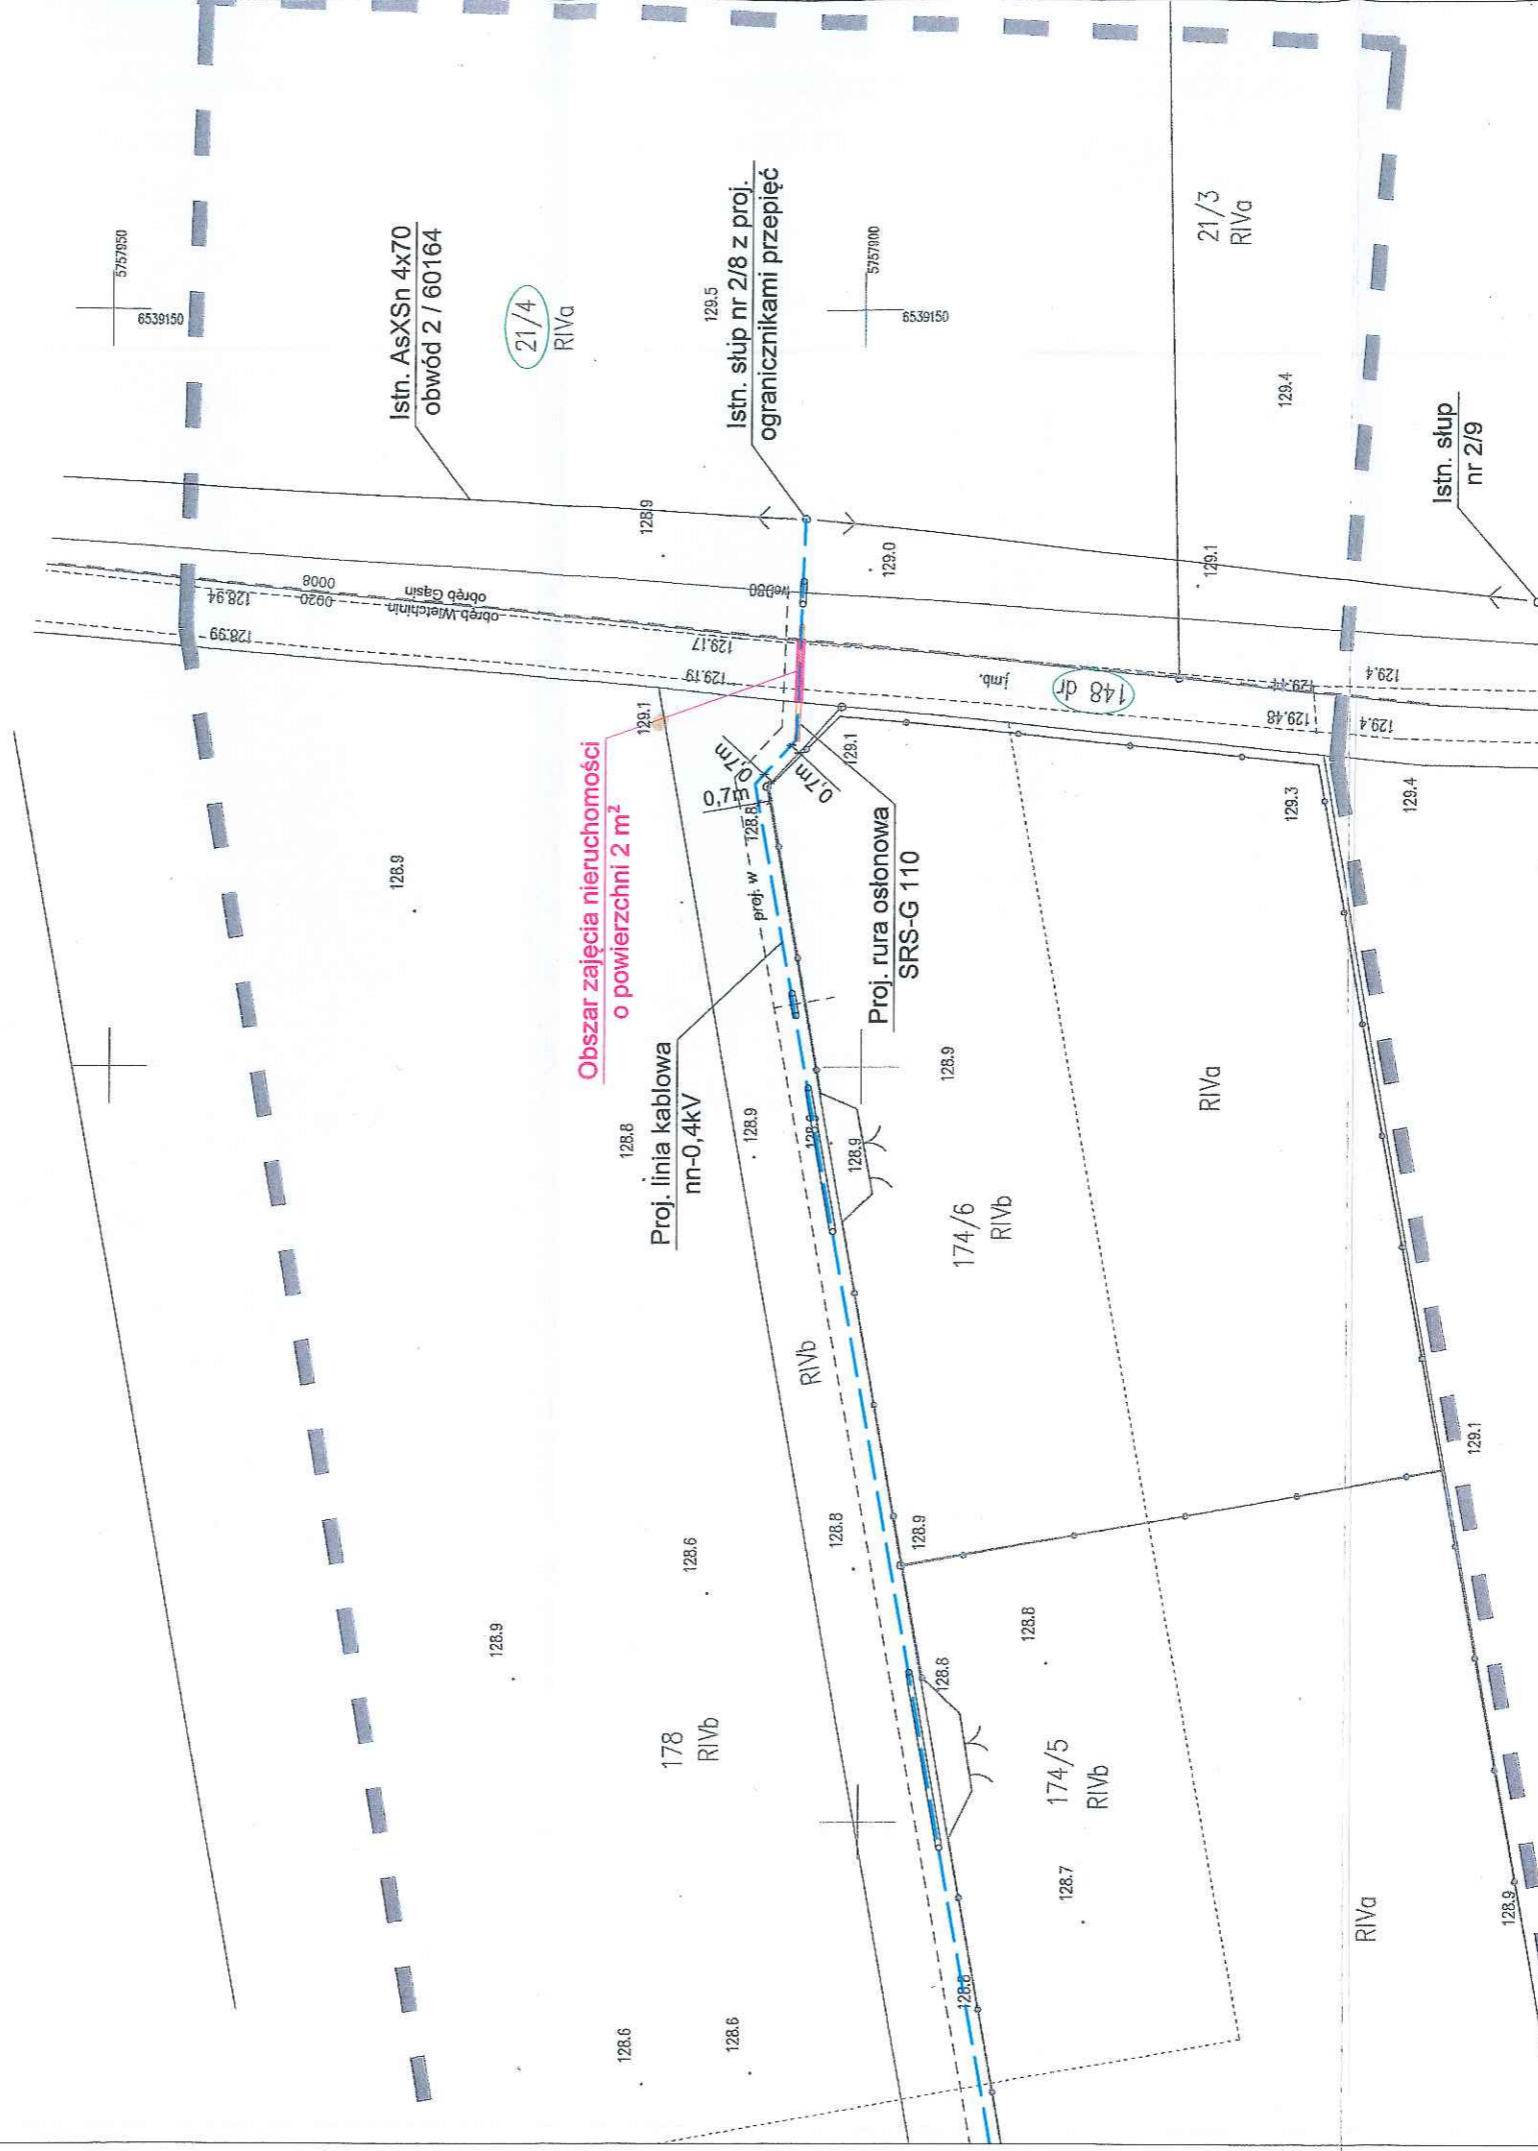

Poszczególne linie, które zostały wyznaczone na mapie, w wyniku obróbki technicznej, zostały wyznaczone w oparciu o dane techniczne i stan faktyczny. W przypadku zmiany danych technicznych, wykonawca nie odpowiada za zmiany na mapie. Materiały państwowe opracowane przez geodetę uprawnionego i jego współpracowników.

**STAROSTA TURKOWSKI**

P. 3027.2020.1521

08-08-2020

(Data wpisania operacji technicznej do ewidencji gruntów i budynków)

**z up. STAROSTY**

Województwo Wielkopolskie