


dz. nr ewid. 141 obręb Dziadowice Folwark
 skala 1:1000 gmina Malanów
 długość przecięcia: 112,53m
 pow. strefy kontrolowanej: 675,2m²
 pow. pasa montażowego: 0,00m²

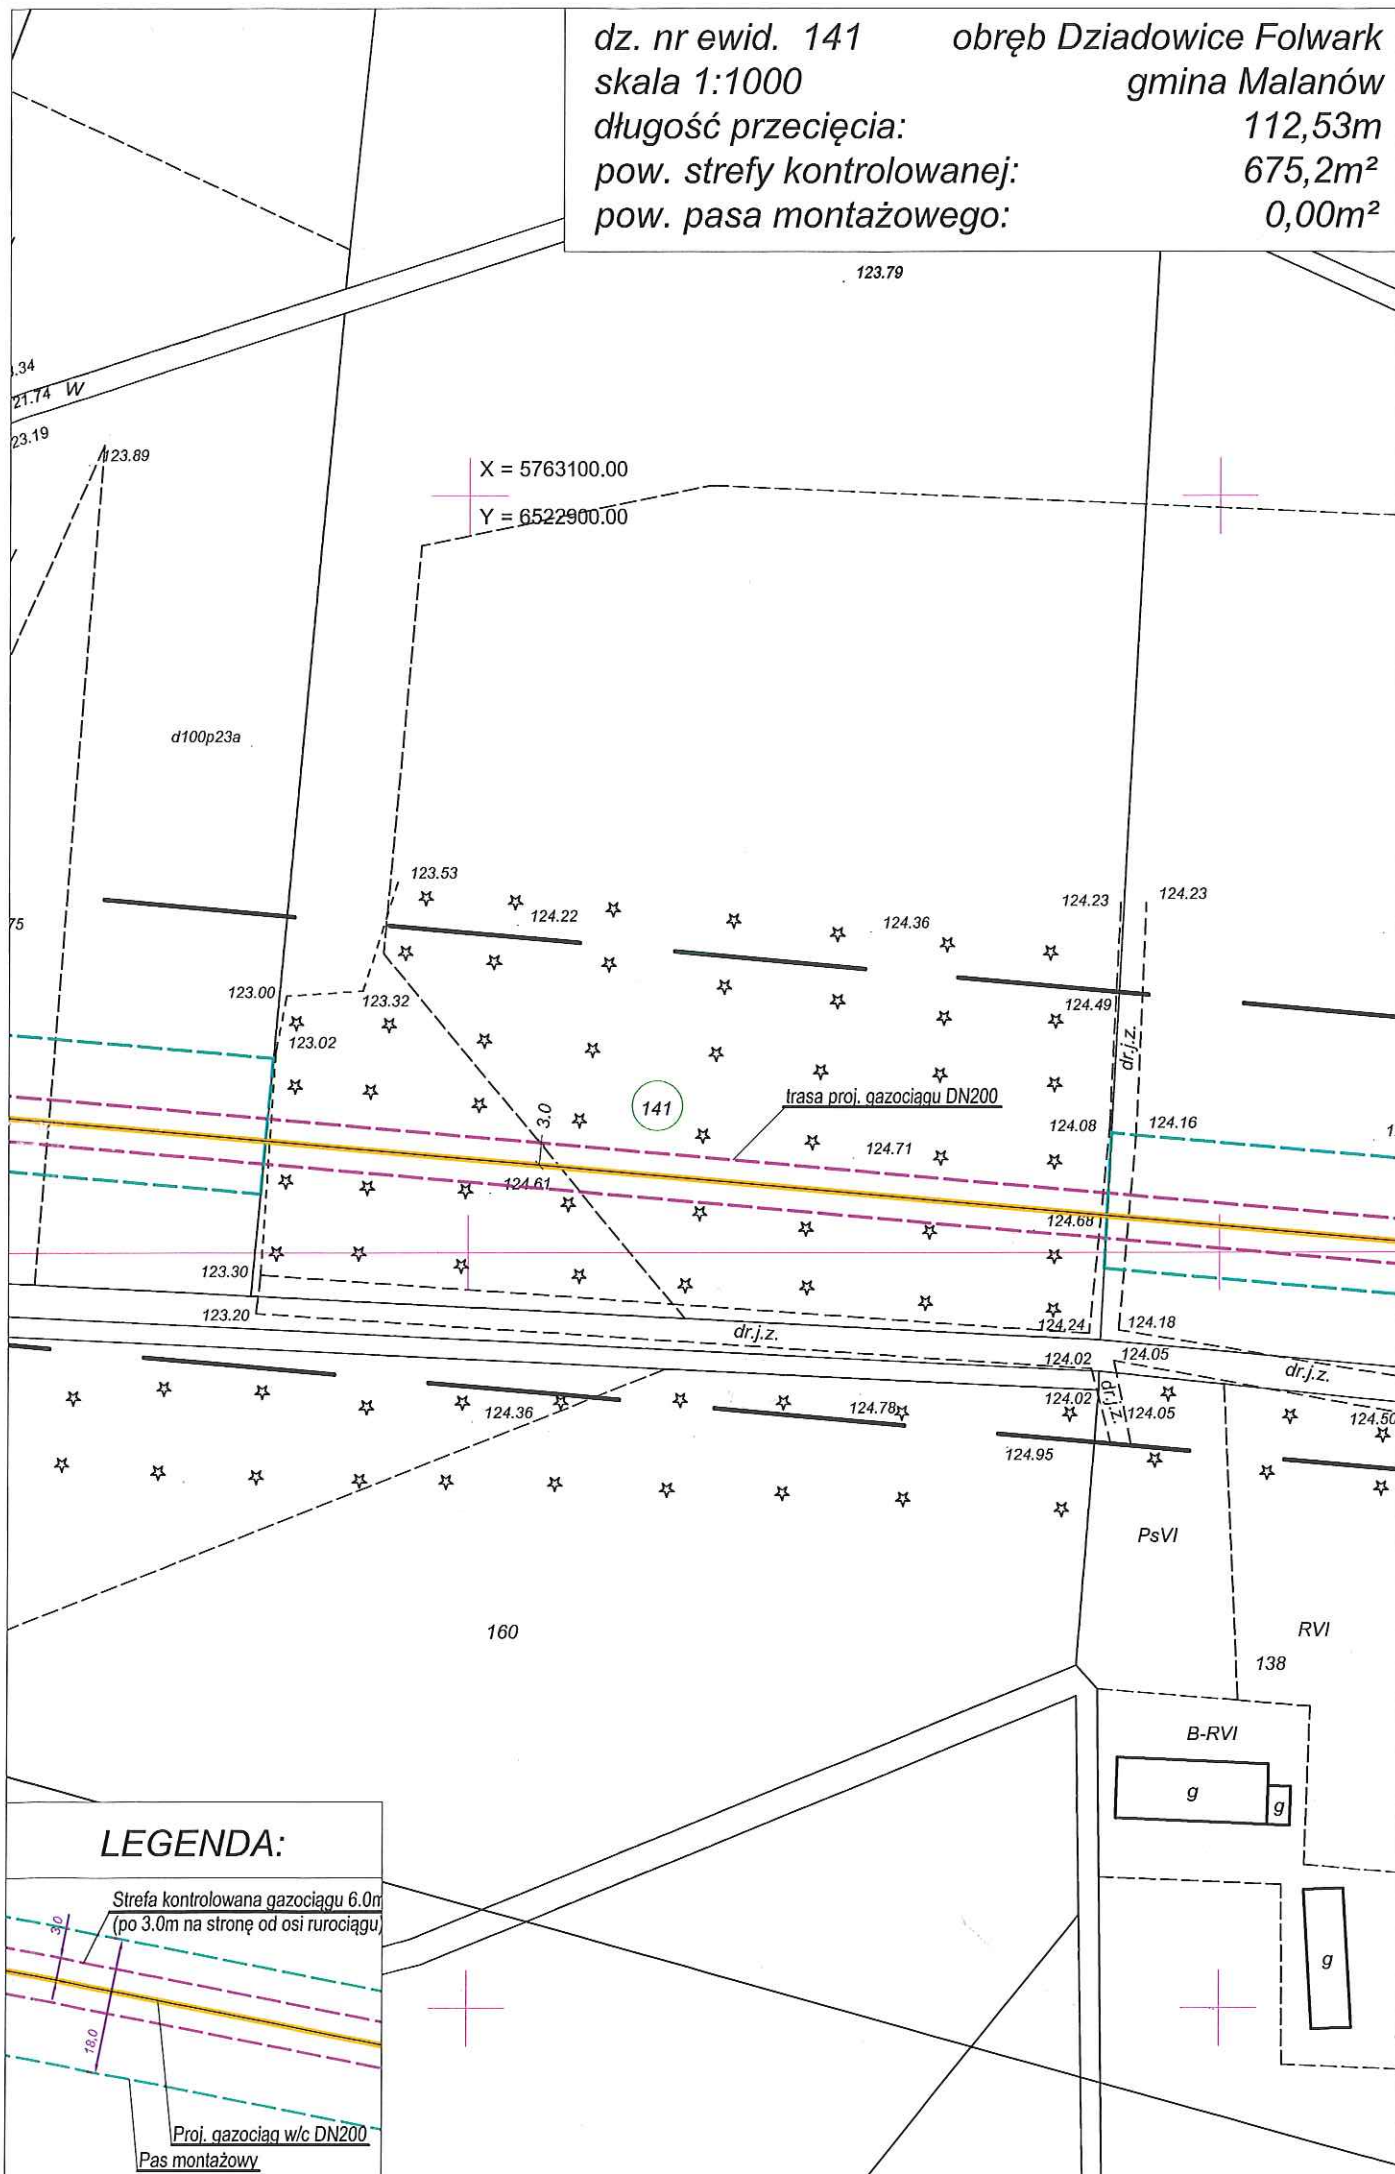

LEGENDA:

Strefa kontrolowana gazociągu 6.0m
 (po 3.0m na stronę od osi rurociągu)

Proj. gazociąg w/c DN200
 Pasa montażowy