


Mapa do celów projektowych


Oznaczenie kancelaryjne zgłoszenia pracy geodezyjnej:	GEOŚ.6640.2571.2021	
Jednostka ewidencyjna	identyfikator:	302708_2
	nazwa:	Gmina Turek
Obręb ewidencyjny	identyfikator:	0015
	nazwa:	Ślōdków
Skala mapy:	1:500	
Numer sekcji mapy zasadniczej:	6.168.24.04.4.4	
Nazwa układu współrzędnych	prostokątnych płaskich:	2000 18
	układ wysokości:	Kronstadt 86
Oznaczenie granic obszaru, który był przedmiotem pomiaru:	-----	
Data opracowania mapy	2021-10-20	
Imię i nazwisko lub nazwa podmiotu, który opracował mapę		



Jestem świadomy odpowiedzialności karnej za złożenie fałszywych oświadczeń. Oświadczam, że operat techniczny zawierający rezultaty prac geodezyjnych w wyniku których powstał niniejszy dokument uzyskał pozytywny wynik weryfikacji.

Identyfikator zgłoszenia prac geodezyjnych	GEOŚ.6640. 2571 .2021
Wykonawca prac geodezyjnych	BIURO USŁUG GEODEZYJNYCH "MAR-JAN" s.c. M. Raszewski & M. Marczak ul. Zielona 15 (os. Muchlin) 62-700 Turek, tel. (0-63) 278-81-50 NIP 668-11-36-031 REGON 310261315
Nr oraz data sporządzenia dokumentu zawierającego wyniki pozytywnej weryfikacji	produkt 1 z dn. 27.10.2021r.
Imię i nazwisko oraz nr uprawnień zawodowych kierownika prac	Marian Raszewski geodeta uprawniony Nr upr. 9134

Uwaga:
Niniejsza mapa jest mapą sytuacyjno-wysokościową do celów projektowych w skali 1:500 zaewidencjonowaną przez Starostę Tureckiego w Turku w dniu 27-10-2021 pod nr GEOŚ.6640.2571.2021 Za zgodność z oryginałem:

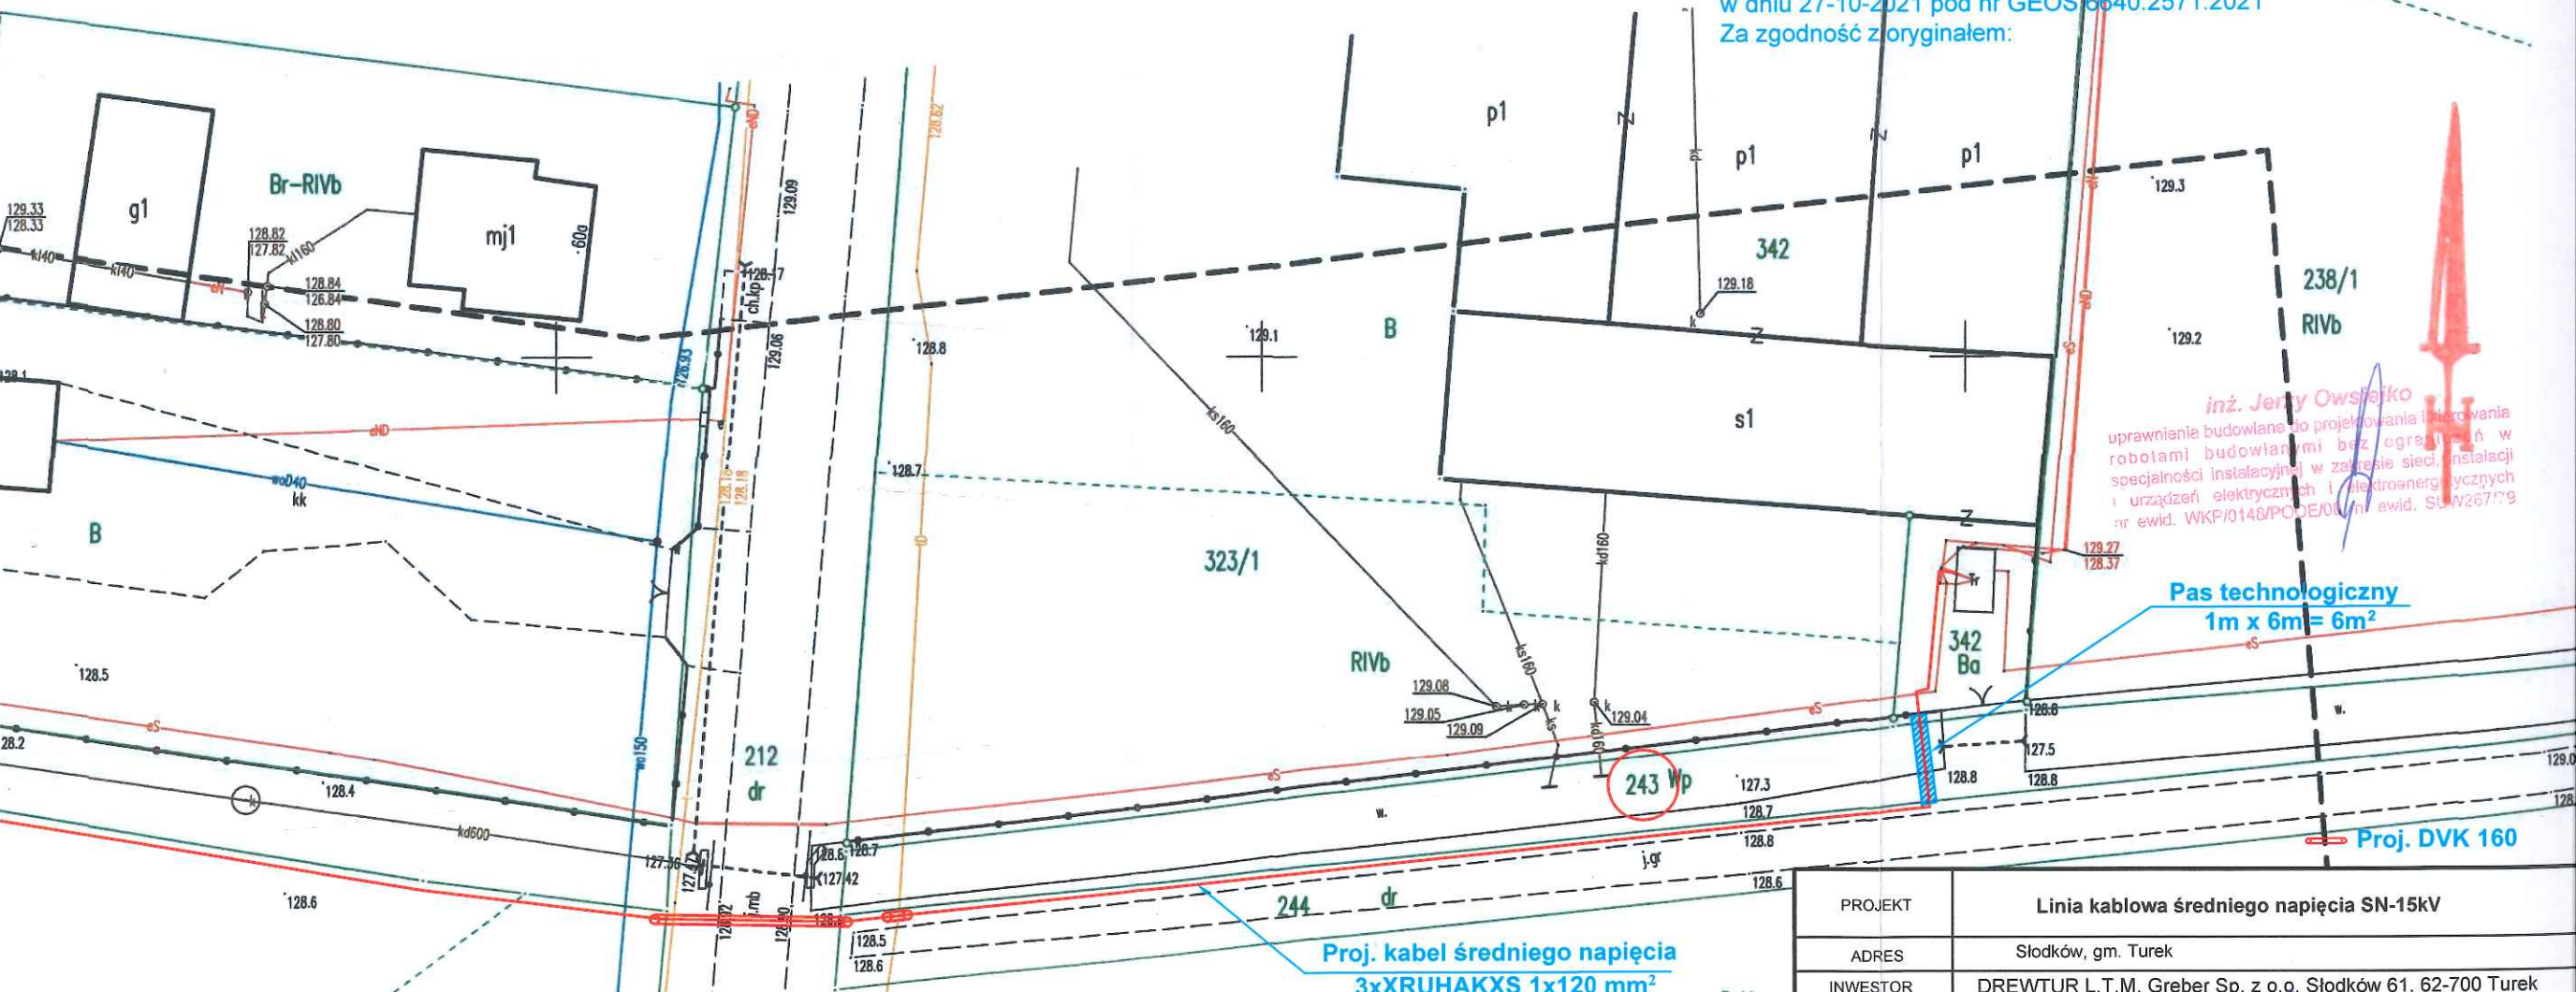

inż. Jerzy Owsiejko
uprawnienia budowlane do projektowania i kierowania robotami budowlanymi bez ograniczeń w specjalności instalacyjnej w zakresie sieci, instalacji i urządzeń elektrycznych i elektroenergetycznych nr ewid. WK/P/0146/PC/0E/00/nr ewid. SU/N267179

PROJEKT	Linia kablowa średniego napięcia SN-15KV
ADRES	Ślōdków, gm. Turek
INWESTOR	DREWTUR L.T.M. Greber Sp. z o.o. Ślōdków 61, 62-700 Turek