

U C H W A Ł A Nr 403/2022
Zarządu Powiatu Tureckiego
z dnia 19.05.2022

w sprawie ustanowienia służebności przesyłu na nieruchomości stanowiącej własność Powiatu Tureckiego, położonej w m. Turek obręb „A”, oznaczonej nr ewid. 300/3 o pow. 0,2742 ha.

Na podstawie art. 32 ust. 1 i 2 pkt 3 ustawy z dnia 5 czerwca 1998 r. o samorządzie powiatowym (Dz.U. z 2022 r. poz. 528) w związku z art. 13 ust. 1 ustawy z dnia 21 sierpnia 1997 r. o gospodarce nieruchomościami (Dz. U. z 2021 r., poz. 1899 i 815), Zarząd Powiat Tureckiego uchwala, co następuje:

§ 1

1. Postanawia się ustanowić odpłatną służebność przesyłu na rzecz Przedsiębiorstwa Gospodarki Komunalnej i Mieszkaniowej Spółka z o.o. w Turku na nieruchomości stanowiącej własność Powiatu Tureckiego położonej w m. Turek obręb „A”.
2. Prawo służebności dotyczy działki nr 300/3 położonej w m. Turek obręb „A”, dla której w Sądzie Rejonowym w Turku V Wydział Ksiąg Wieczystych prowadzona jest księga wieczysta nr KN1T/00036875/4.
3. Zakres służebności określa załącznik graficzny do niniejszej uchwały.

§ 2

Służebność, o której mowa w § 1 zostanie ustanowiona aktem notarialnym

§ 3

1. Ustanowienie służebności przesyłu nieruchomości, o której mowa w § 1 następuje za wynagrodzeniem w wysokości 50,00 zł brutto (słownie: pięćdziesiąt złotych).
2. Ustalone wynagrodzenie w ust. 1 płatne jest jednorazowo przed zawarciem aktu notarialnego.
3. Szczegółowe warunki służebności zostaną określone w odrębnym porozumieniu zawartym pomiędzy Powiatem Tureckim a Przedsiębiorstwem Gospodarki Komunalnej i Mieszkaniowej Spółka z o.o. w Turku, które wraz z niniejszą uchwałą stanowiąc będą podstawę do zawarcia umowy w formie aktu notarialnego o ustanowienie służebności przesyłu.

§ 4

Służebność ustanawia się na czas nieoznaczony.

§ 5

Wykonanie uchwały powierza się Staroście i Wicestarście.

§ 6

Uchwała wchodzi w życie z dniem podjęcia.

Starosta – Dariusz Kałużny

Wicestarosta – Władysław Karski.....

Członkowie Zarządu: – Magdalena Wysocka

– Ryszard Papierkowski

– Bohdan Radecki

RADCA PRAWNY
Magdalena Mikołajczyk
Pz-3856
NACZELNIK
Wydziału Gospodarki Nieruchomościami
Michał Radka

UZASADNIENIE

Przedmiotem niniejszej uchwały jest ustanowienie służebności przesyłu na nieruchomości stanowiącej własność Powiatu Tureckiego oznaczonej jako działka nr 300/3 położonej w m. Turek obręb „A”, dla której w Sądzie Rejonowym w Turku V Wydział Ksiąg Wieczystych prowadzona jest księga wieczysta KN1T/00036875/4.

Z prośbą o ustanowienie służebności zwróciło się Przedsiębiorstwo Gospodarki Komunalnej i Mieszkaniowej Spółka z o.o. w Turku, które będzie realizowało inwestycję polegającą na posadowieniu i pozostawieniu urządzeń infrastruktury technicznej w postaci przyłącza ciepłowniczego z rur preizolowanych o średnicy 2x50/60-125 mm o długości przewidywanej 7,46 m w wykopie wąsko przestrzennym, na głębokości nie mniejszej niż 40 cm; pole powierzchni strefy ochronnej infrastruktury wynosi 11,93 m².


Zgodnie z art. 13 pkt 1 i art. 25b ustawy z dnia 21 sierpnia 1997 roku o gospodarce nieruchomościami, nieruchomości mogą być obciążane ograniczonymi prawami rzeczowymi, rzeczowymi, a powiatowym zasobem nieruchomości gospodaruje zarząd powiatu.

Służebność przesyłu ustanawia się za jednorazową odpłatnością w wysokości 50,00 zł (słownie: pięćdziesiąt złotych).

Koszty aktu notarialnego wraz z wypisem w Księdze wieczystej poniesie Przedsiębiorstwo Gospodarki Komunalnej i Mieszkaniowej Spółka z o.o.

Rada Powiatu Tureckiego Uchwałą nr XXXIX/265/2022 z dnia 08.04.2022 r. wyraziła zgodę na ustanowienie odpłatnej służebności przesyłu na ww. nieruchomości.

Wobec powyższego, podjęcie niniejszej uchwały jest uzasadnione.

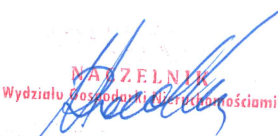
WZELNIK
Wydział Gospodarki i Nieruchomościami
Michał Radka


STAROSTA
Dariusz Kałużny


ul. Piłsudskiego 24 B, 62-530 Kazimierz Białki
Tel. 602 740 332
REGON 302512484

Dariusz Katusz
GEODETA

M. Michał Radka
Sta. Wzrosty
Kata. nr 20662

MAPA DO CELÓW PROJEKTOWYCH

skala mapy 1:500
godło mapy : 6.169.225.22.3.4 ; 6.168.25.02.1.2
oznaczenie kancelaryjne zgłoszenia pracy geodezyjnej GEO.6640.1539.2018
nazwa miejscowości: Turek
jednostka ewidencyjna: 302701_1 miasto Turek
obręb ewidencyjny : 0001 A
nazwa układu współrzędnych :
prostokątnych płaskich : 2000/6
wysokości : Kransztadt 60
oznaczenie granic obszaru, który był przedmiotem aktualizacji
data opracowania mapy : 25.07.2018 r.
Mapa do celów projektowych została wykonana bez ustalenia obciążeń służebnościami gruntowymi ujmowanymi w księgach wieczystych

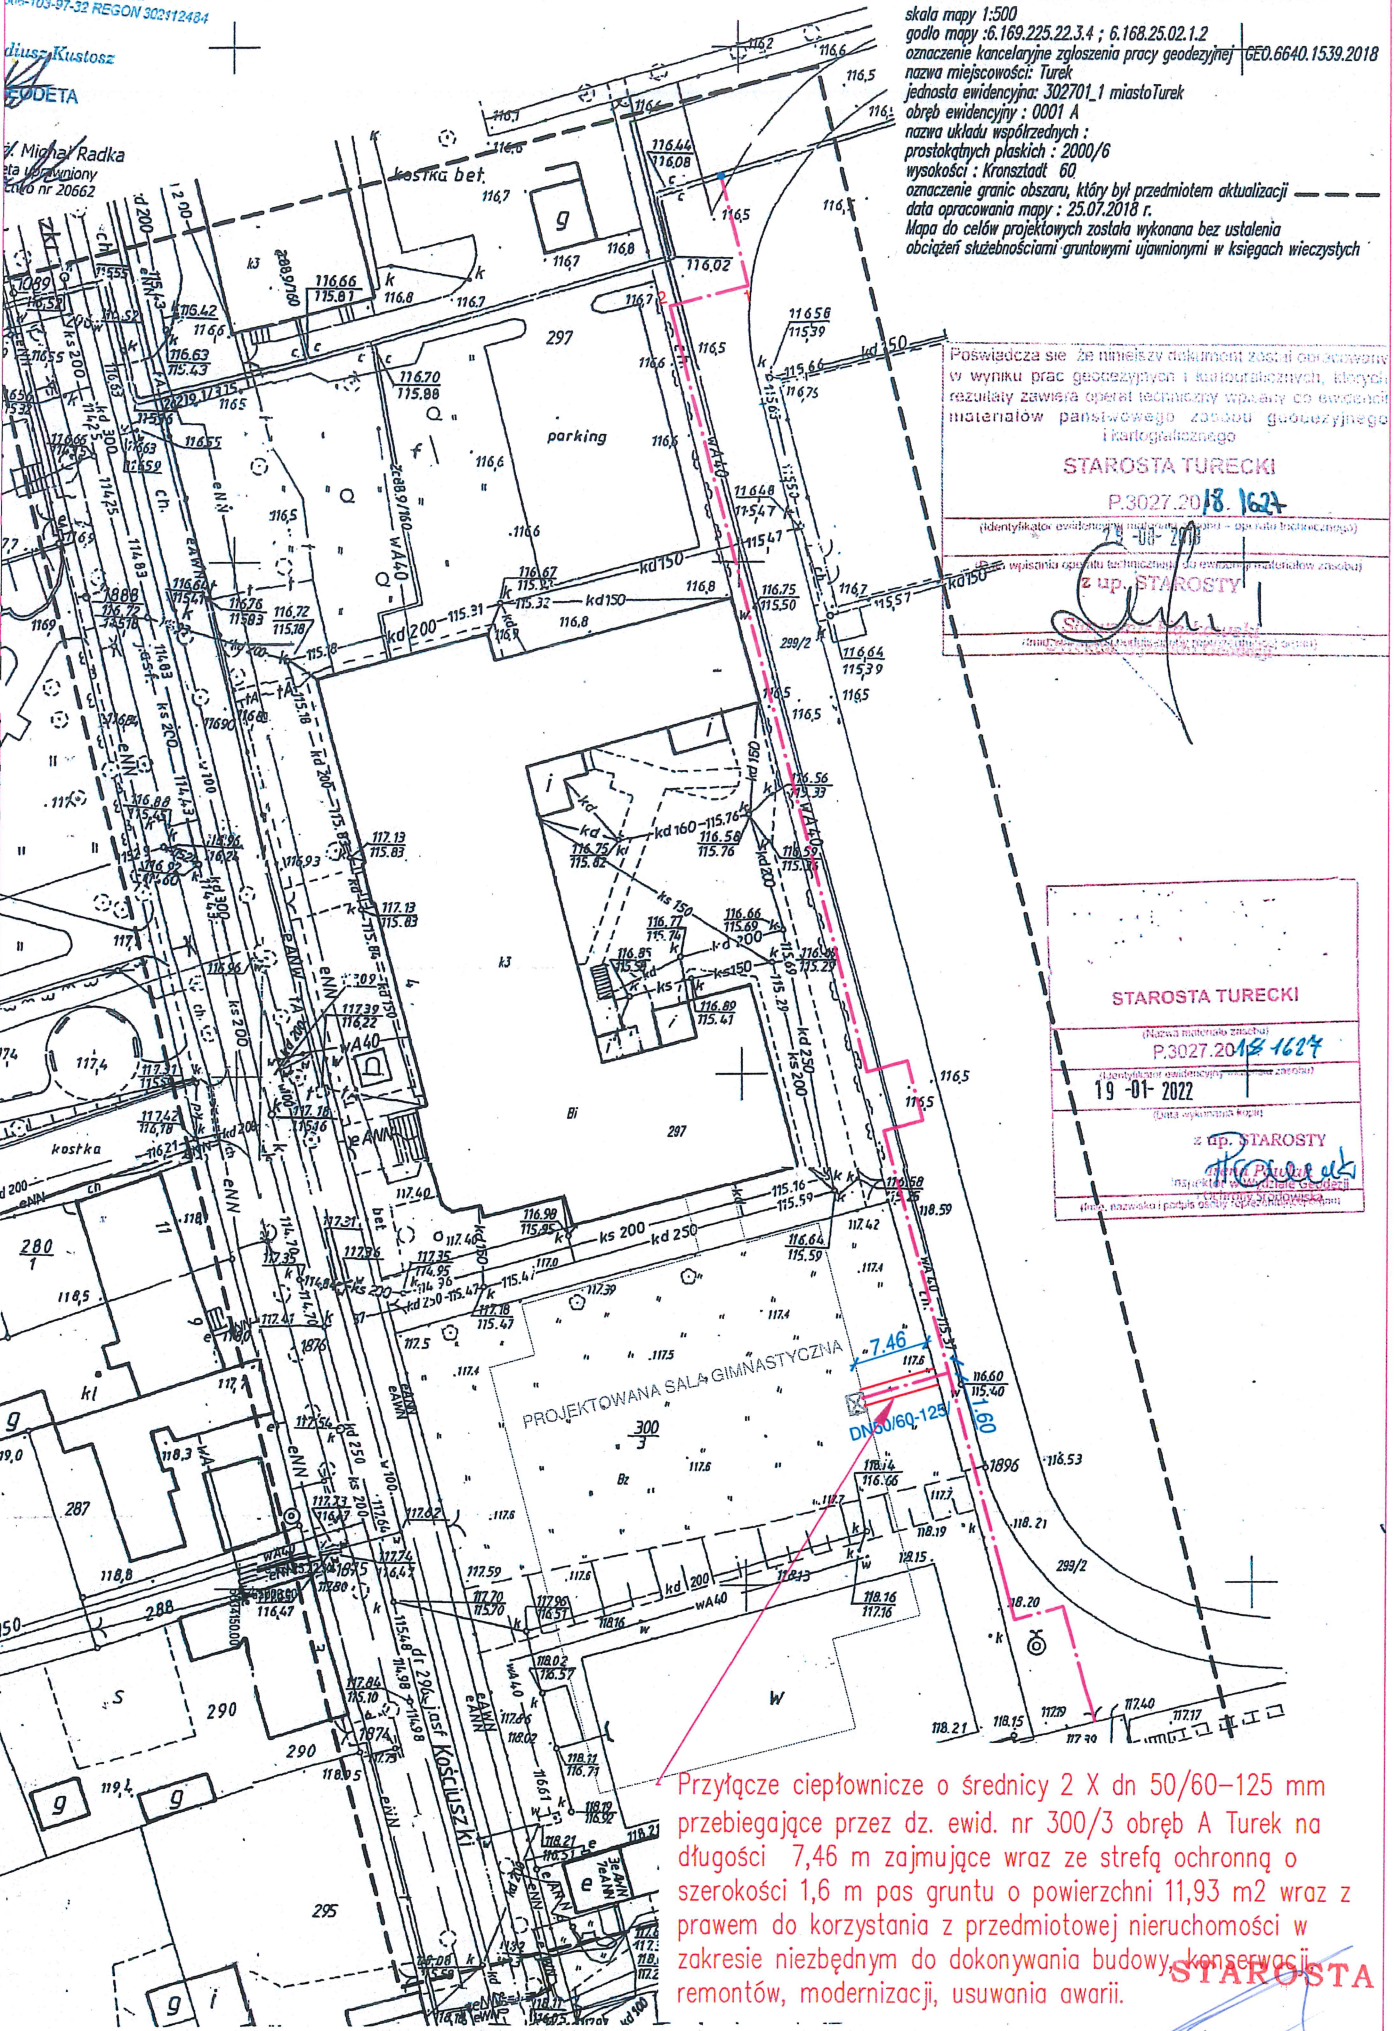

Poswiadcza się, że niniejszy dokument został opracowany w wyniku prac geodezyjnych i kadastrowych, których rezultaty zawiera operat techniczny wrażliwy na ewidencje materiałów państwowego zasobu geodezyjnego i kartograficznego

STAROSTA TURECKI

P.3027.2018.1624

(identyfikator ewidencyjny numeracja - opis lubi budowlanych)

(opis wyznaczenia granic technicznie dostrzeżenie przesłanków zasobu)

z up. STAROSTY
[Signature]

STAROSTA TURECKI

(Nazwa materiału źródła)

P.3027.2018.1624

(identyfikator ewidencyjny numeracja - opis lubi budowlanych)

19-01-2022

(Data opracowania mapy)

z up. STAROSTY

[Signature]
Katusz Dariusz

(Data, nazwisko i podpis osoby odpowiedzialnej)

Przytłocze ciepłownicze o średnicy 2 X dn 50/60-125 mm przebiegające przez dz. ewid. nr 300/3 obręb A Turek na długości 7,46 m zajmujące wraz ze strefą ochronną o szerokości 1,6 m pas gruntu o powierzchni 11,93 m² wraz z prawem do korzystania z przedmiotowej nieruchomości w zakresie niezbędnym do dokonywania budowy, konserwacji, remontów, modernizacji, usuwania awarii.

STAROSTA

Dariusz Katusz

