
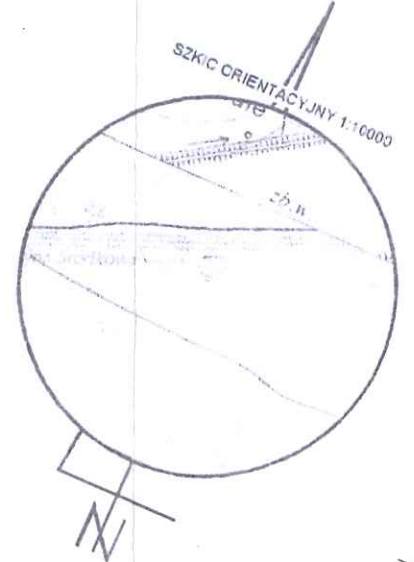


proj. linia kablowa WN 110 kV
wraz z kanalizacją teletechniczną
obszar trwałego zajęcia terenu - 33 m²

obszar czasowego zajęcia terenu
podczas robót budowlanych - 187 m²

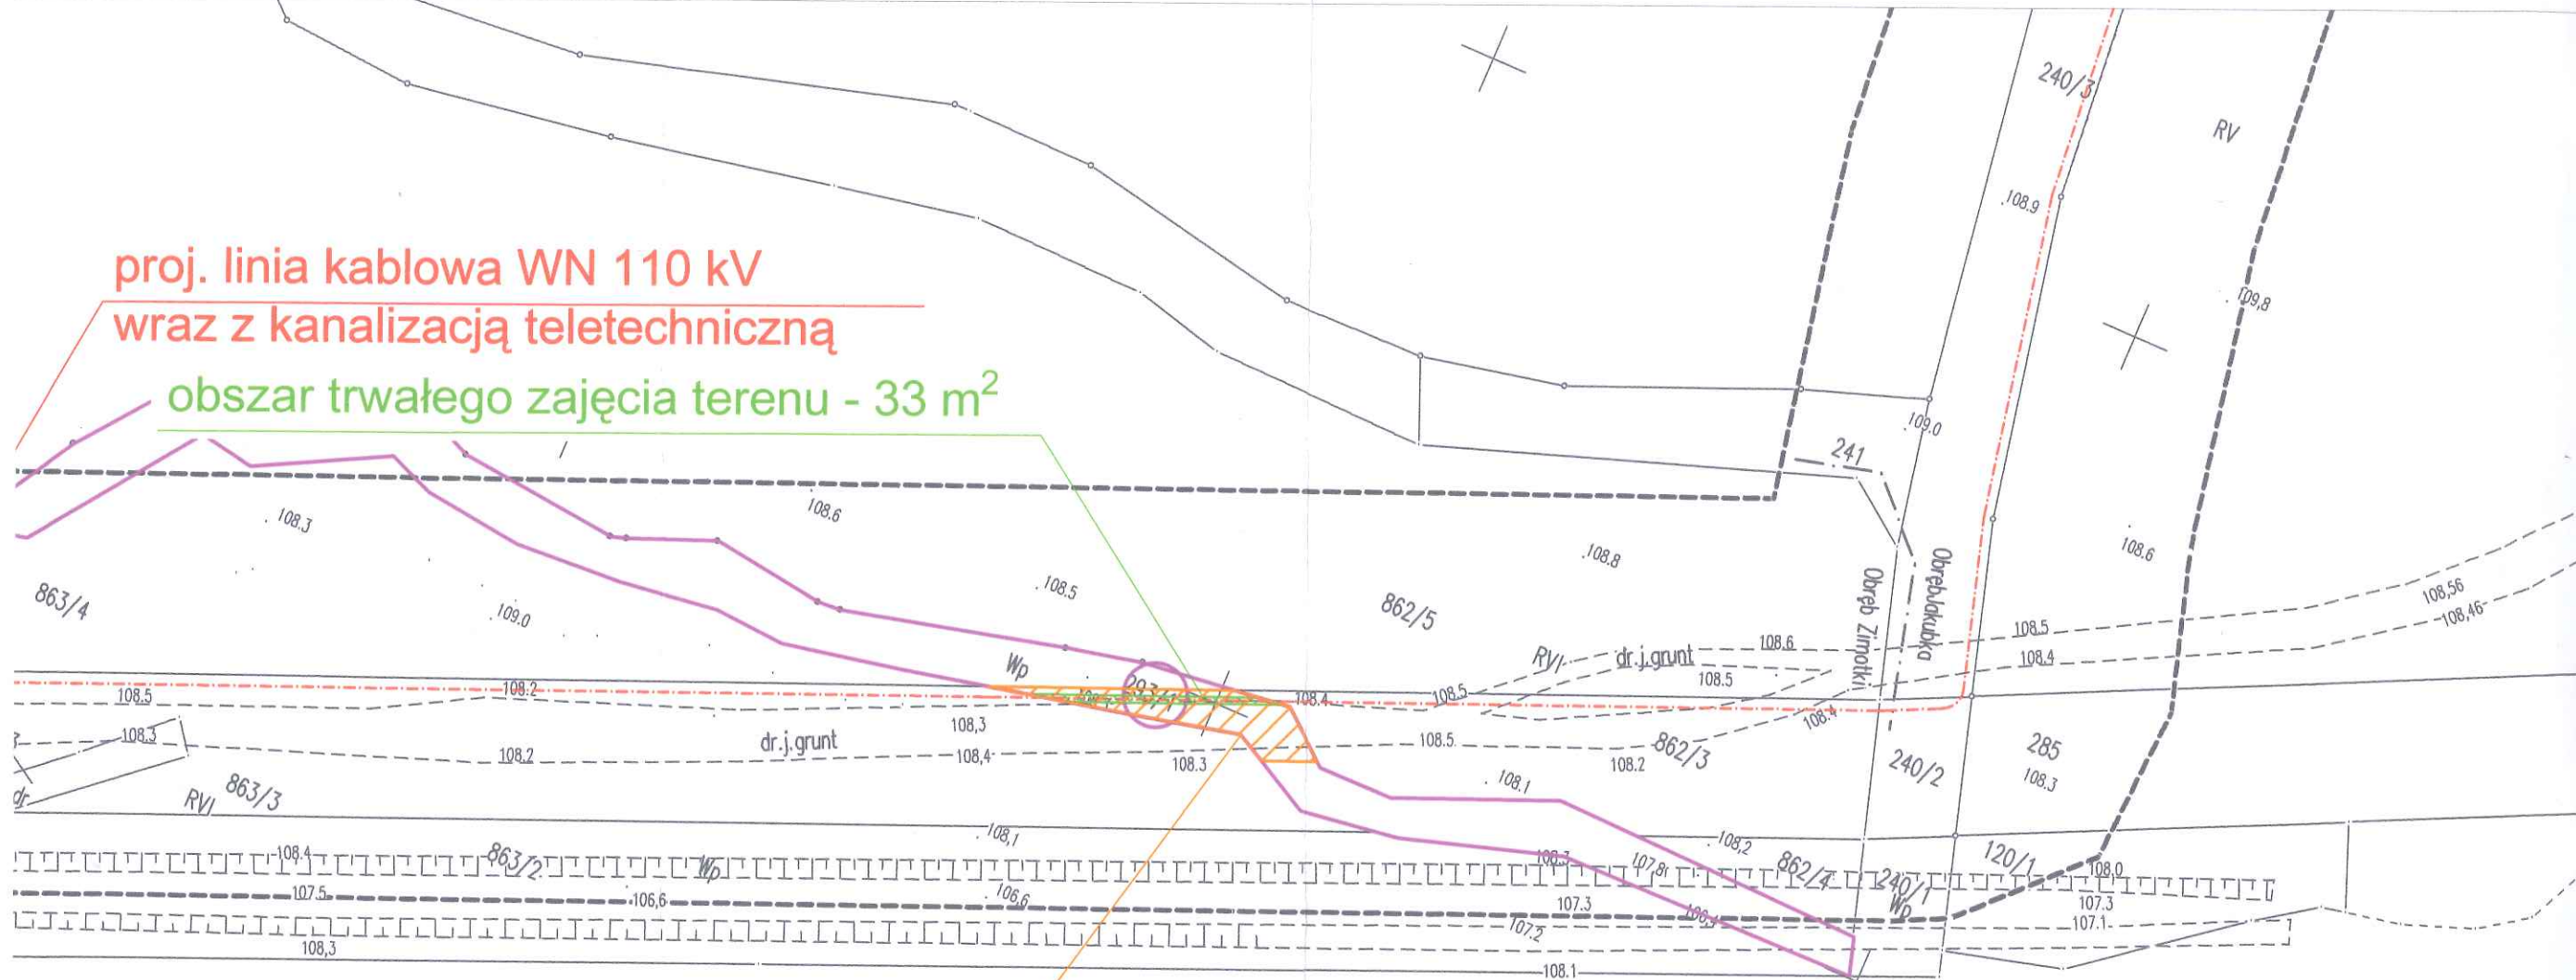

za złożenie fałszywych oświadczeń.
rezultaty prac geodezyjnych w wyniku, których powstał
dokument weryfikacji.

Wniosek	GEOŚ.6640.778.2022 Starosta Powiatu Tureckiego
Wykonawca	Usługi Geodezyjne Łukasz Siera
Wynik	Nr 1 2022.05.02
Kierownik	Wiesław Siera nr uprawnień 16789

inż. Wiesław Siera
GEODETA UPRAWNIONY
62-700 Turek, ul. Kazimierza Wielkiego 22
tel. 601-306-251
pozwolenie nr 16789

Na wydruku są linie w terenie innych niż wyliczone na niniejszej mapie urządzeń podziemnych, które nie były zgłoszone do ewidencji geodezyjnej o których brak jest informacji w dotychczasowych planach.

MAPA DO CELÓW PROJEKTOWYCH
Skala mapy 1:1000
Godło mapy: 6.168.26.07.4, 6.168.26.08.3, 6.168.26.12.2, 6.168.26.13.1
Oznaczenie kancelaryjne zgłoszenia pracy geodezyjnej: GEOŚ.6640.778.2022
Nazwa miejscowości: Paary, Zimotki
Jednostka ewidencyjna: 302706_2 Przykona
Obręb ewidencyjny: 0019 Paary, 0027 Zimotki
Nazwa układu współrzędnych: -prostokątne płaskich: 2000/18
-wysokości: Kransztaut 88
Oznaczenie granic obszaru, który był przedmiotem aktualizacji: _____
Data opracowania mapy: 2022-04-26
Mapa do celów projektowych została wykonana bez ustalania obciążeń służebności gruntowymi ujawnionymi w księgach wieczystych

Podpis geodety Ark 9 (1)
inż. Wiesław Siera
OBODISTA UPRAWNIONY
62-700 Turek, ul. Kazimierza Wielkiego 22
tel. 601-306-251
pozwolenie nr 16789
Usługi Geodezyjne
mgr inż. Łukasz Siera
62-700 Turek, ul. Kazimierza Wielkiego 22
tel. 601-306-251

Legenda:

- granica działki objętej wnioskiem
- działka ewidencyjna objęta wnioskiem

Opracował:	mgr inż. Jarosław Woznica				Data:	czerwiec 2022 r.
Projektował:					Nr tomu:	-
Sprawdził:					Skala:	1:1000
Imię i nazwisko		Specjalność	Nr uprawnień	Podpis	Revizja:	-
Tytuł rysunku:					Rysunek nr:	
Koncepcja zagospodarowania terenu dz. 293/1 obr. Zimotki					3	
Energia GRUPA ORIENT Green Development		Nazwa i adres obiektu: Budowa linii kablowej WN 110kV wraz z kanalizacją teletechniczną j. ewid. 302706_2 gm. Przykona, pow. turecki, woj. wielkopolskie				