


# Linia napowietrzna 110 kV Krągola - Turek Zdrojki

działka nr 227, obręb: 0021 Tarnowski Młyn, gmina: Władysławów, powiat: turecki

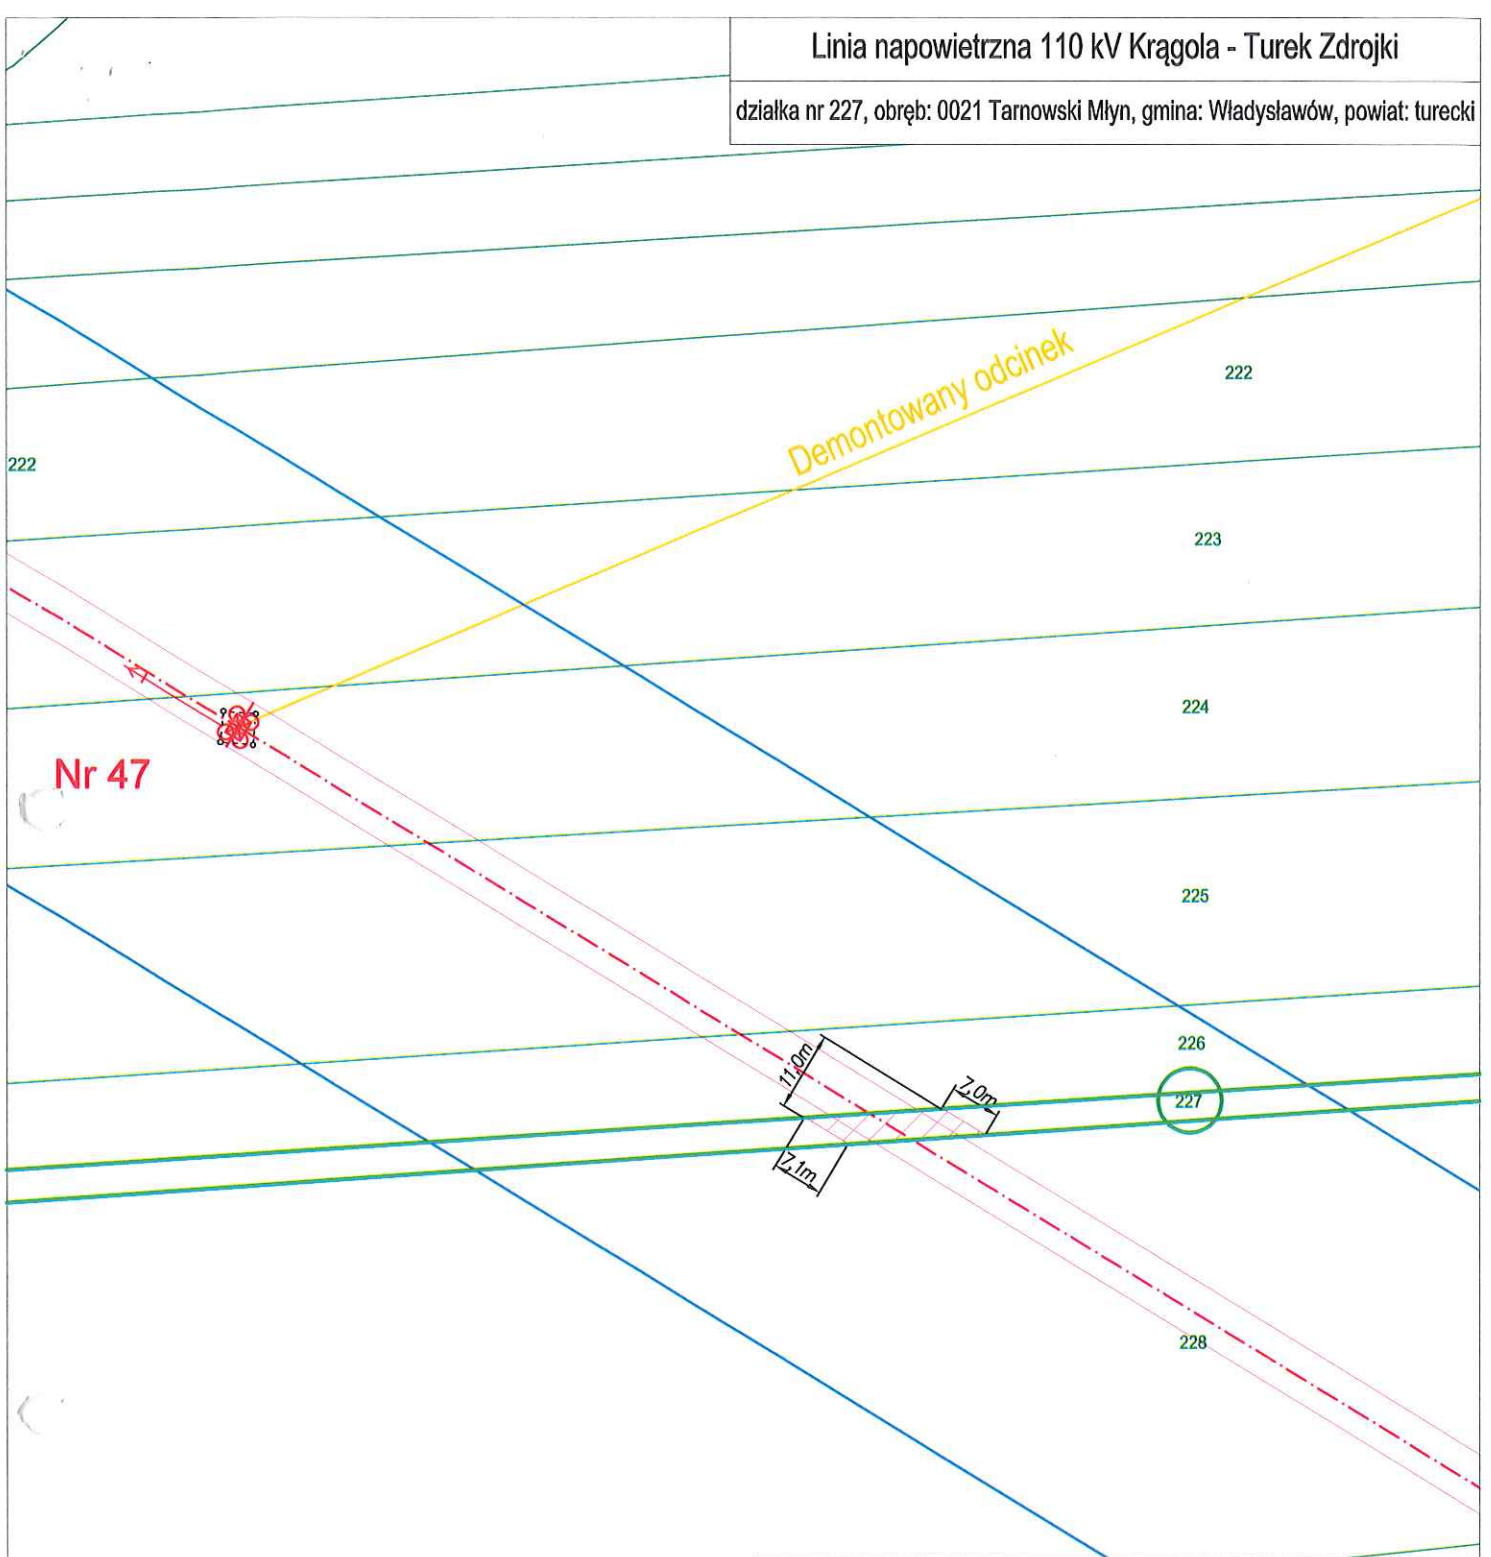

## Legenda:

- istniejący słup linii 110 kV Krągola - Turek Zdrojki
- projektowany słup linii 110 kV Krągola - Turek Zdrojki
- oś linii 110 kV Krągola - Turek Zdrojki
- skrajne przewody linii
- pas technologiczny
- granica przedmiotowej działki

mgr inż. Marcin Szybowski  
Uprawnienia budowlane do projektowania  
bez ograniczeń w specjalności inżynierskiej  
w zakresie sieci, instalacji i urządzeń  
elektrycznych i elektroenergetycznych  
Nr ewid. MAP/0061/POOE/11  
wydane przez Małopolską Izbę Inżynierów Budownictwa

Skala 1:1000

**PAS TECHNOLOGICZNY**

Pole zaznaczonego obszaru: 77,30 m<sup>2</sup>