


# Linia napowietrzna 110 kV Krągola - Turek Zdrojki

działka nr 121 obręb: 0003 Felicjanów, gmina: Władysławów, powiat: turecki

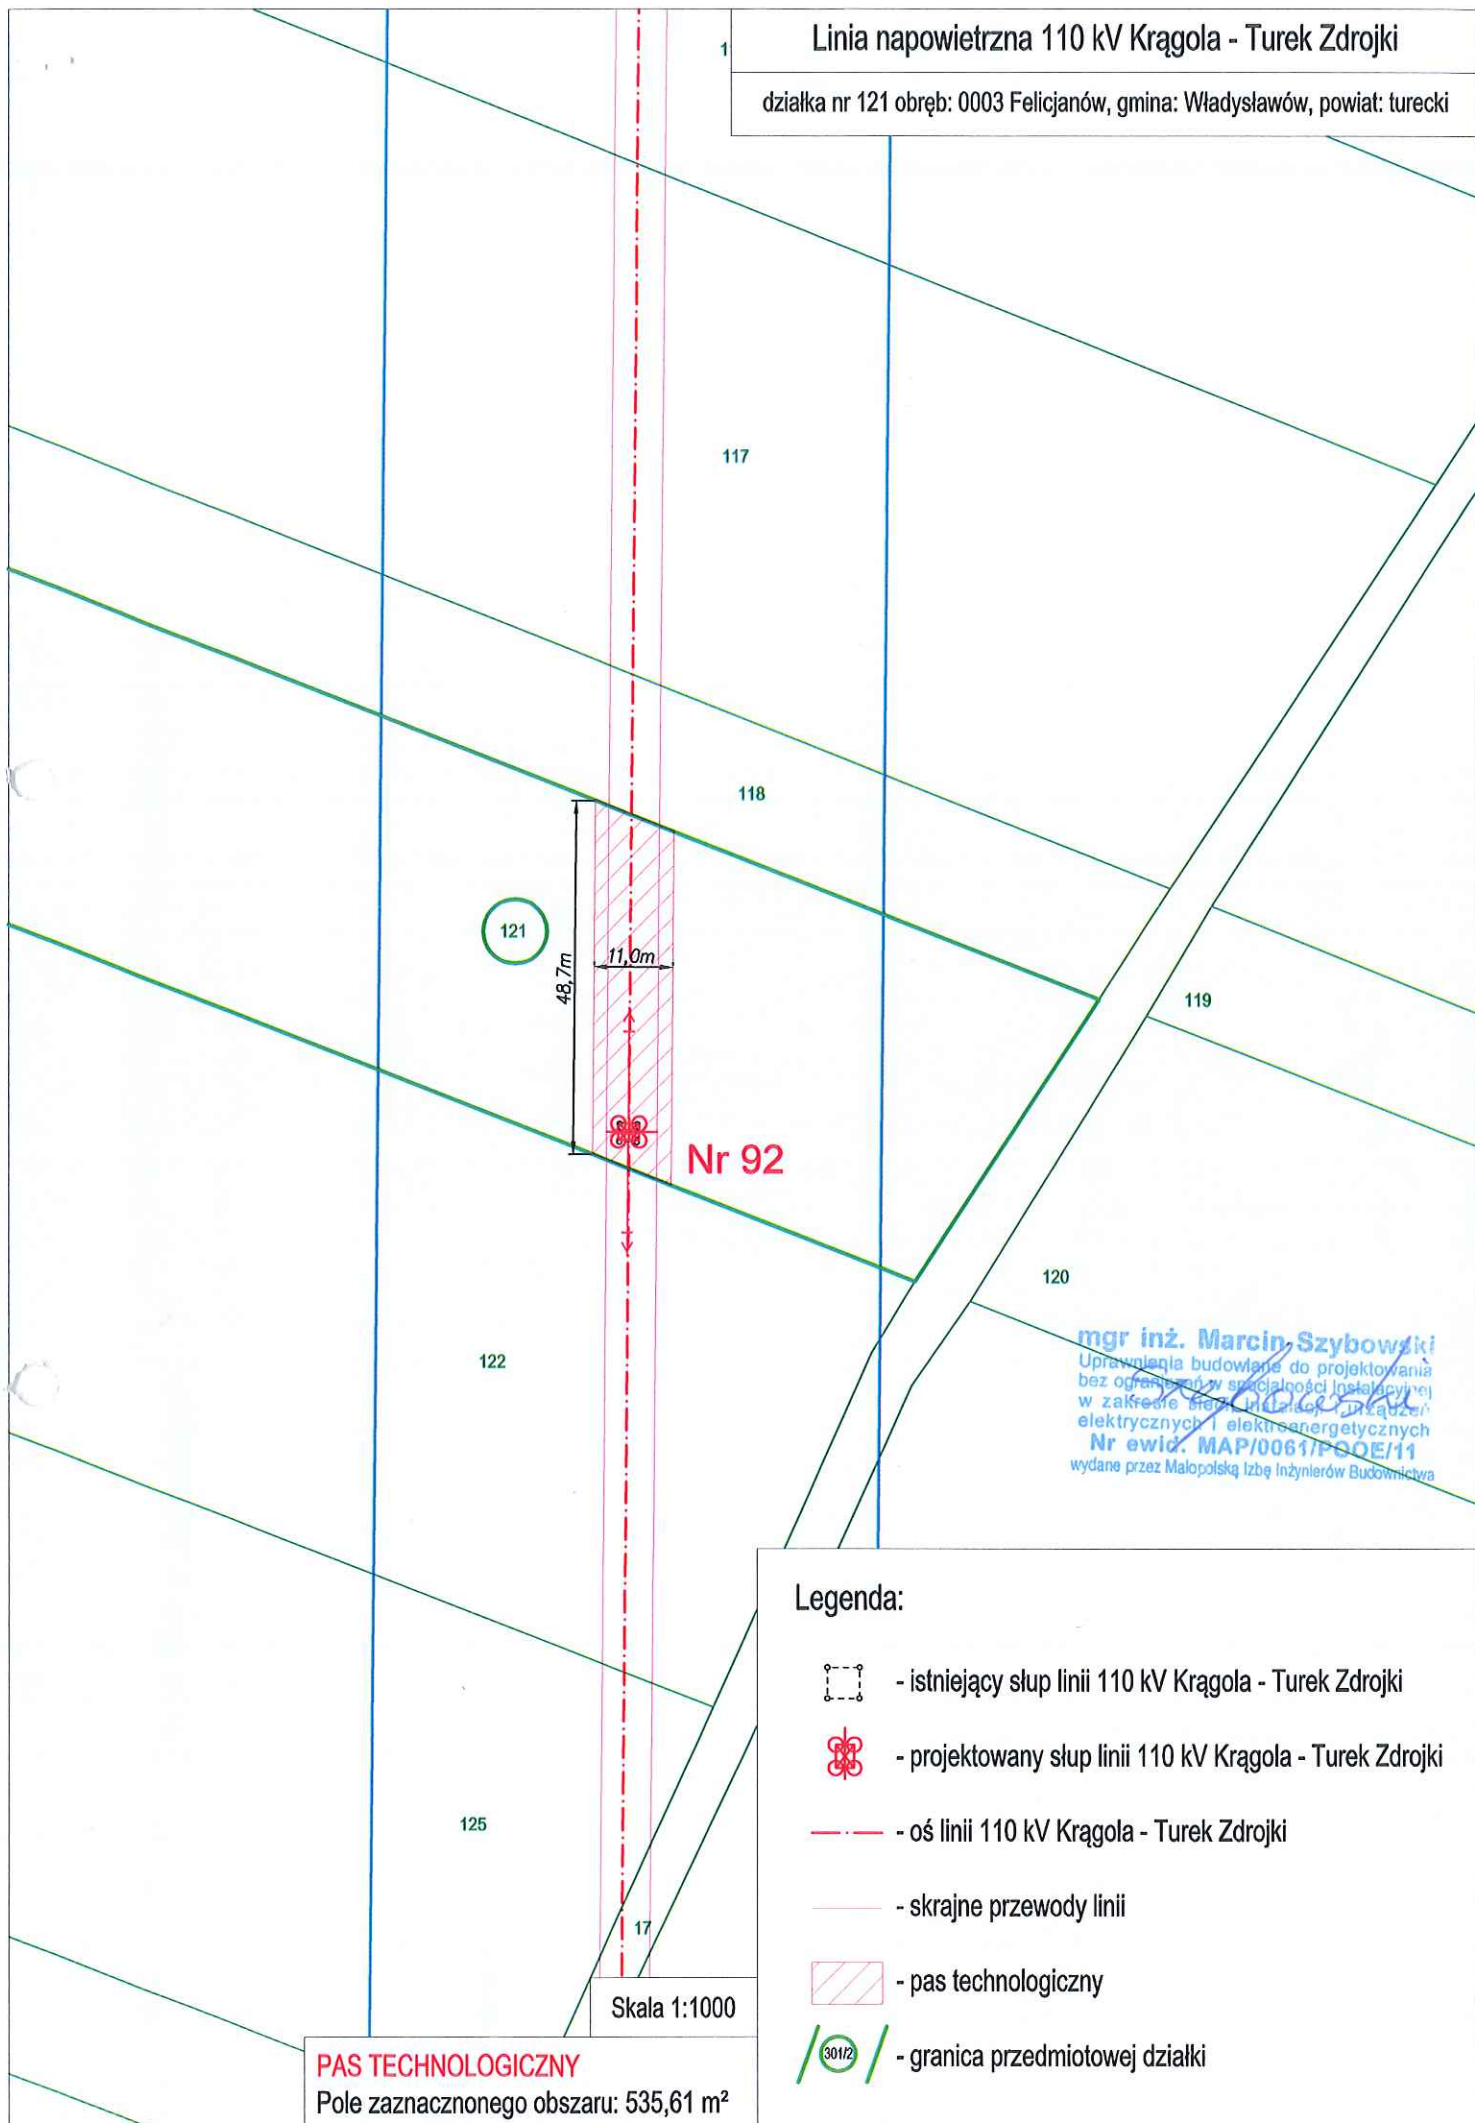

## Legenda:

- istniejący słup linii 110 kV Krągola - Turek Zdrojki
- projektowany słup linii 110 kV Krągola - Turek Zdrojki
- oś linii 110 kV Krągola - Turek Zdrojki
- skrajne przewody linii
- pas technologiczny
- granica przedmiotowej działki

Skala 1:1000

**PAS TECHNOLOGICZNY**

Pole zaznaczonego obszaru: 535,61 m<sup>2</sup>