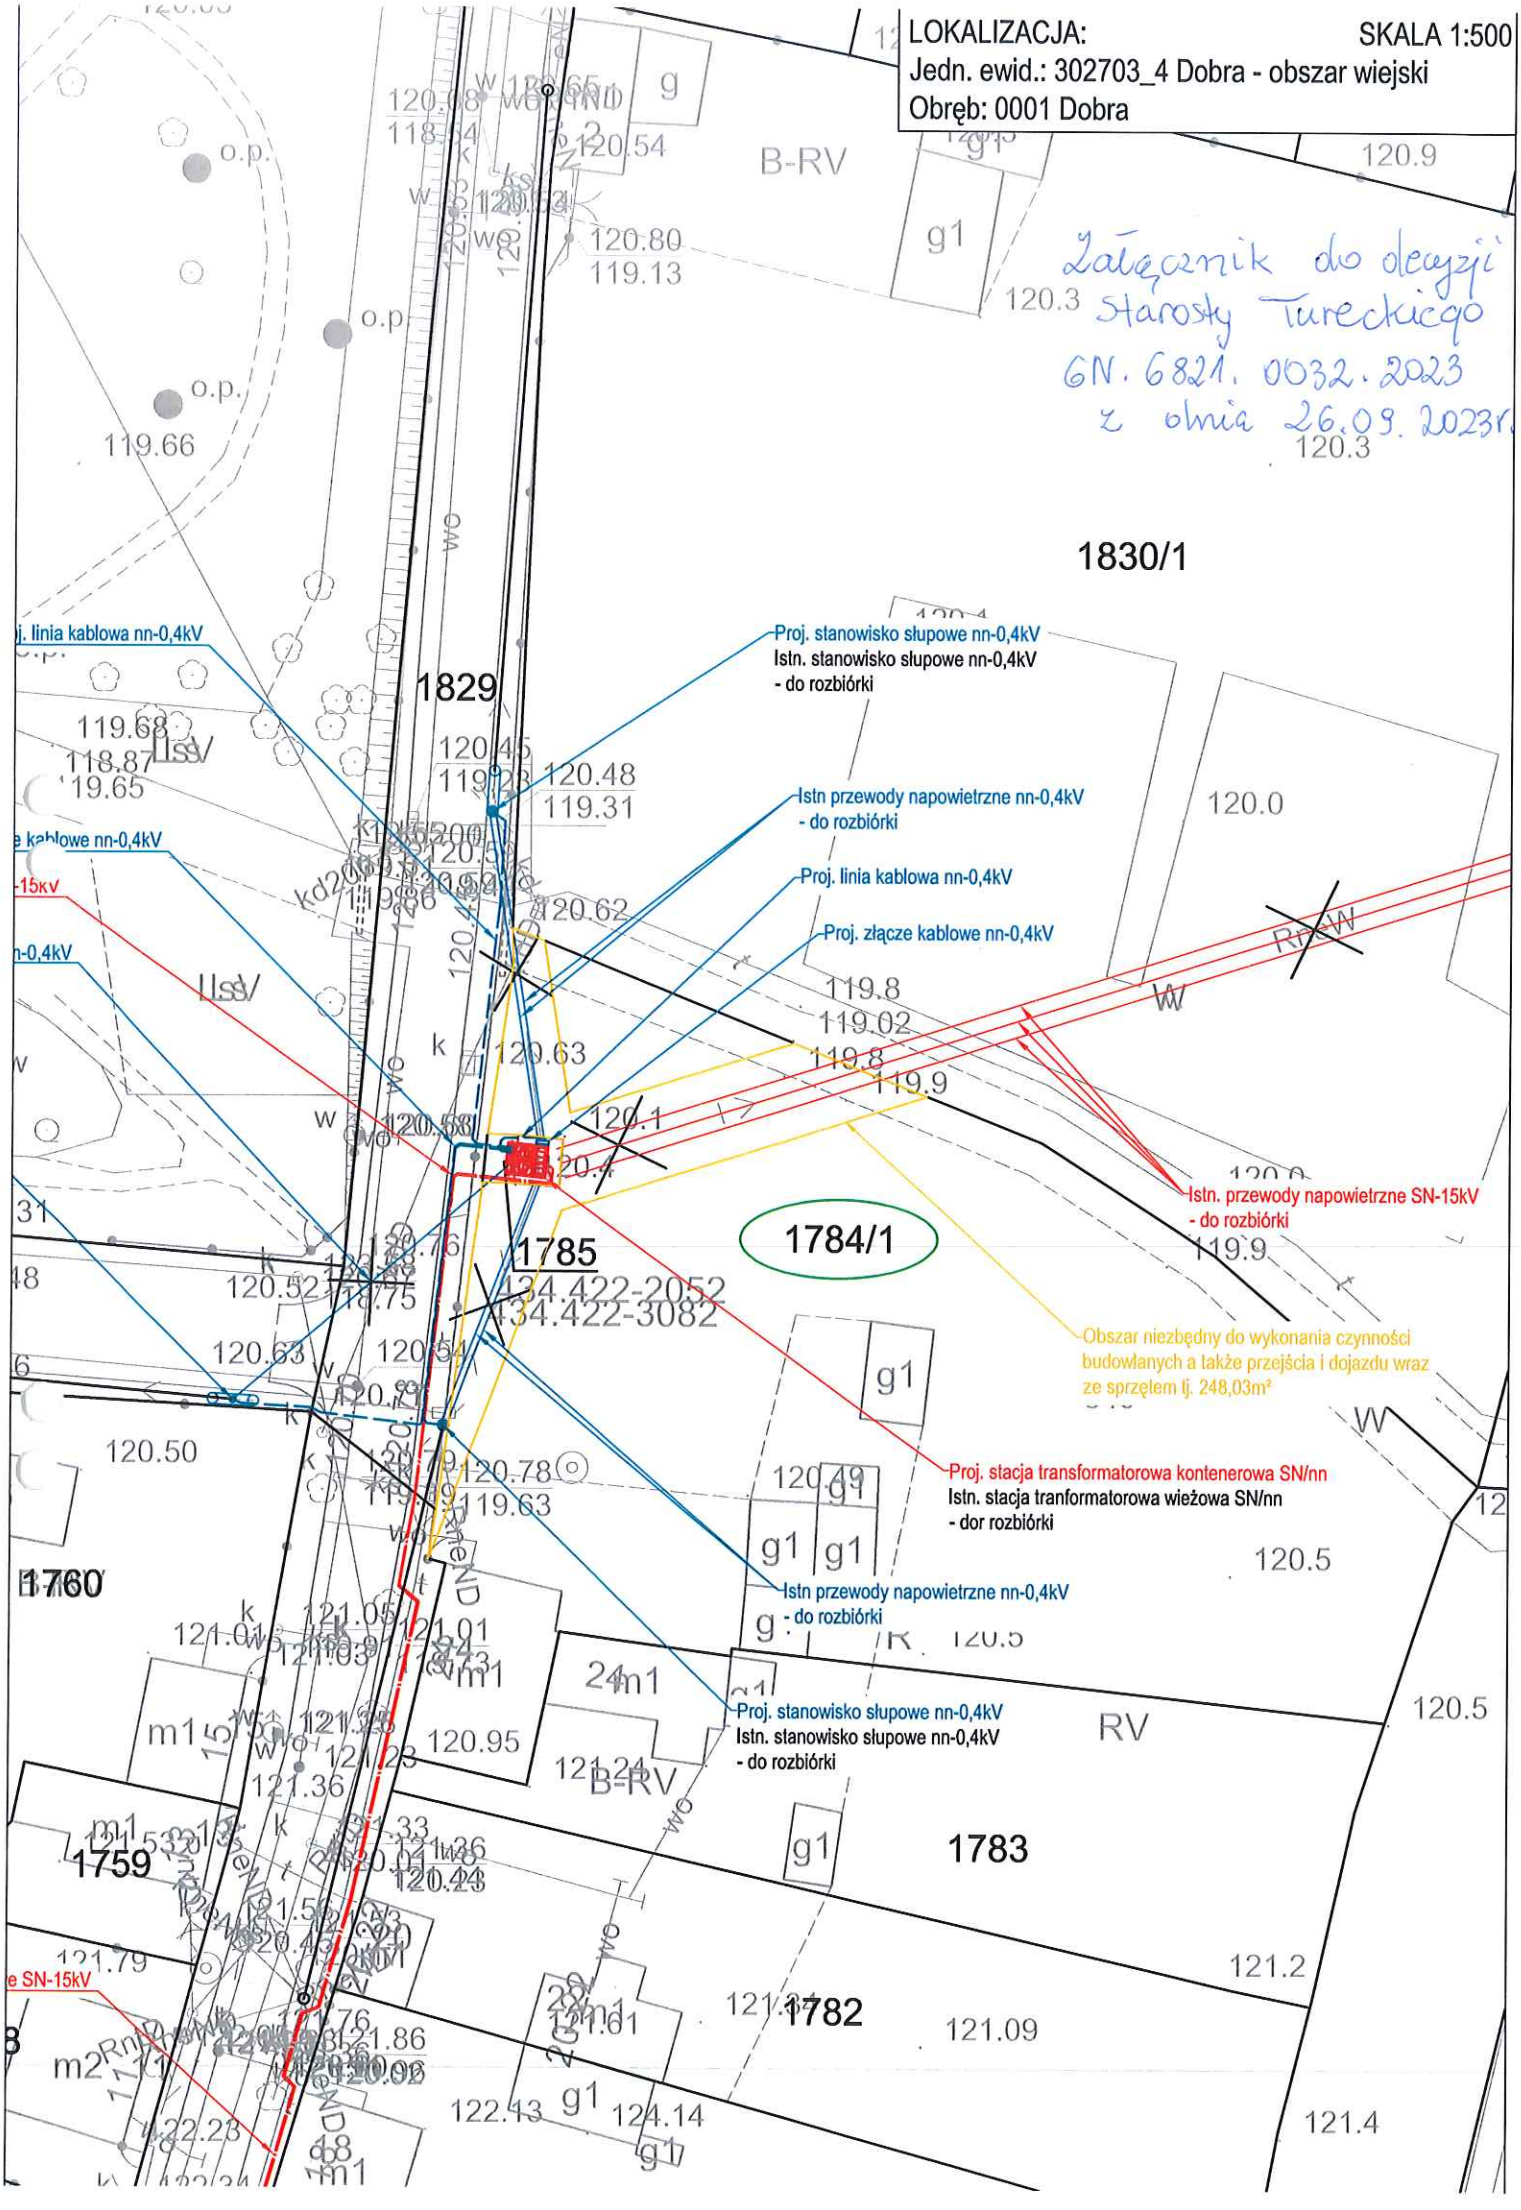
LOKALIZACJA:
SKALA 1:500
Jedn. ewid.: 302703_4 Dobra - obszar wiejski
Obręb: 0001 Dobra
Załącznik do decyzji Starosty Tureckiego GN.6821.0032.2023 z dnia 26.09.2023r.
1830/1
1829
1785
1784/1
1760
1759
1783
1782
Proj. stanowisko słupowe nn-0,4kV
Istn. stanowisko słupowe nn-0,4kV
- do rozbiórki
Istn przewody napowietrzne nn-0,4kV
- do rozbiórki
Proj. linia kablowa nn-0,4kV
Proj. złącze kablowe nn-0,4kV
Istn. przewody napowietrzne SN-15kV
- do rozbiórki
Obszar niezbędny do wykonania czynności budowlanych a także przejścia i dojazdu wraz ze sprzętem tj. 248,03m²
Proj. stacja transformatorowa kontenerowa SN/nn
Istn. stacja tranformatorowa wieżowa SN/nn
- dor rozbiórki
Istn przewody napowietrzne nn-0,4kV
- do rozbiórki
Proj. stanowisko słupowe nn-0,4kV
Istn. stanowisko słupowe nn-0,4kV
- do rozbiórki
434.422-2052
434.422-3082