LOKALIZACJA:
Jedn. ewid.: 302707_5 Tuliszków
Obręb: 0004 Grzymiszew

SKALA 1:500 (1cm - 5m)

Istn. linia napowietrzna nn-0,4kV
- do demontażu

Obszar niezbędny do wykonania robót budowlanych, a także przejścia i przejazdu wraz ze sprzętem tj. 19,37m^2

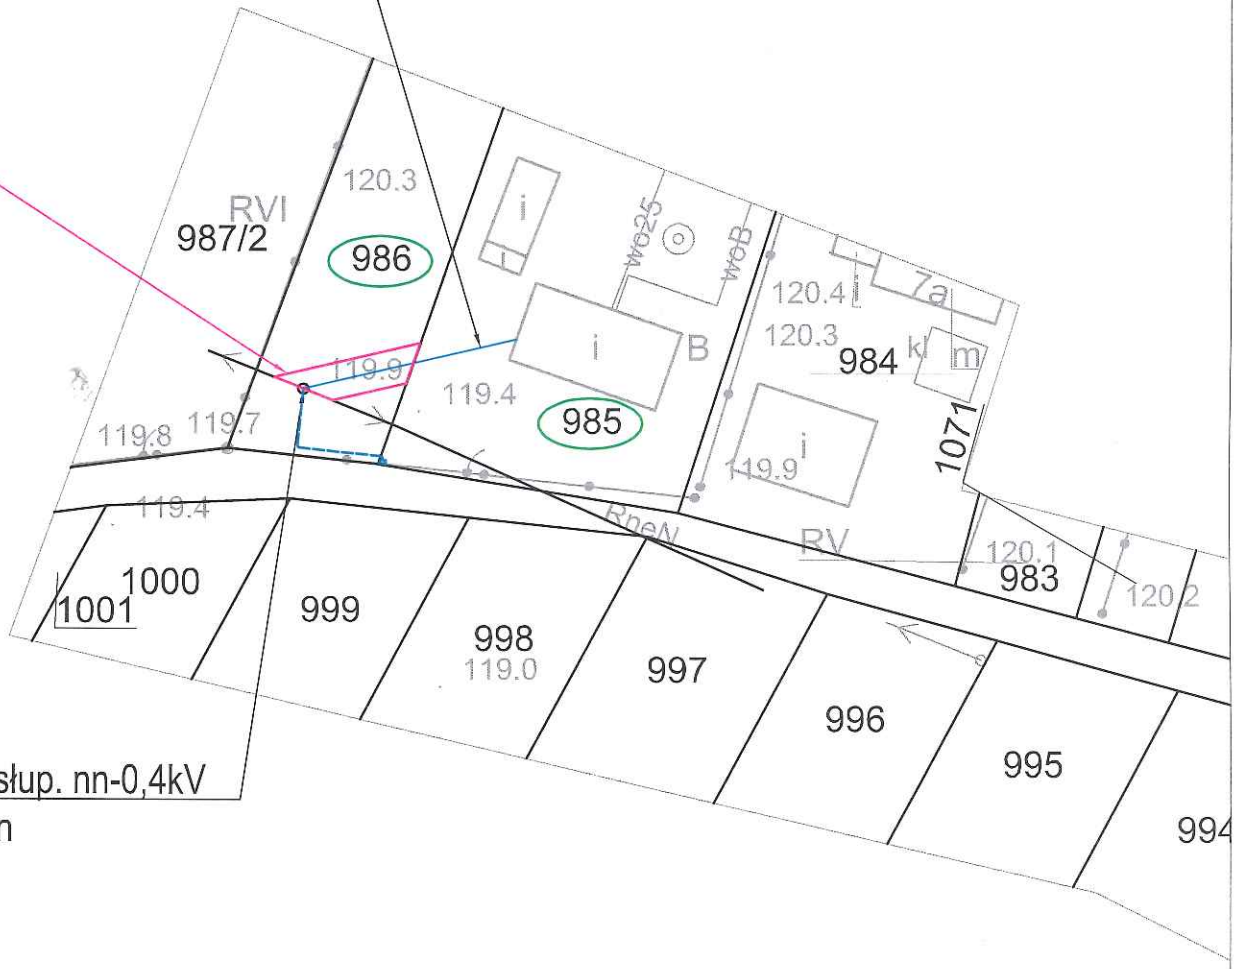

Istn. stan. słup. nn-0,4kV
- bez zmian